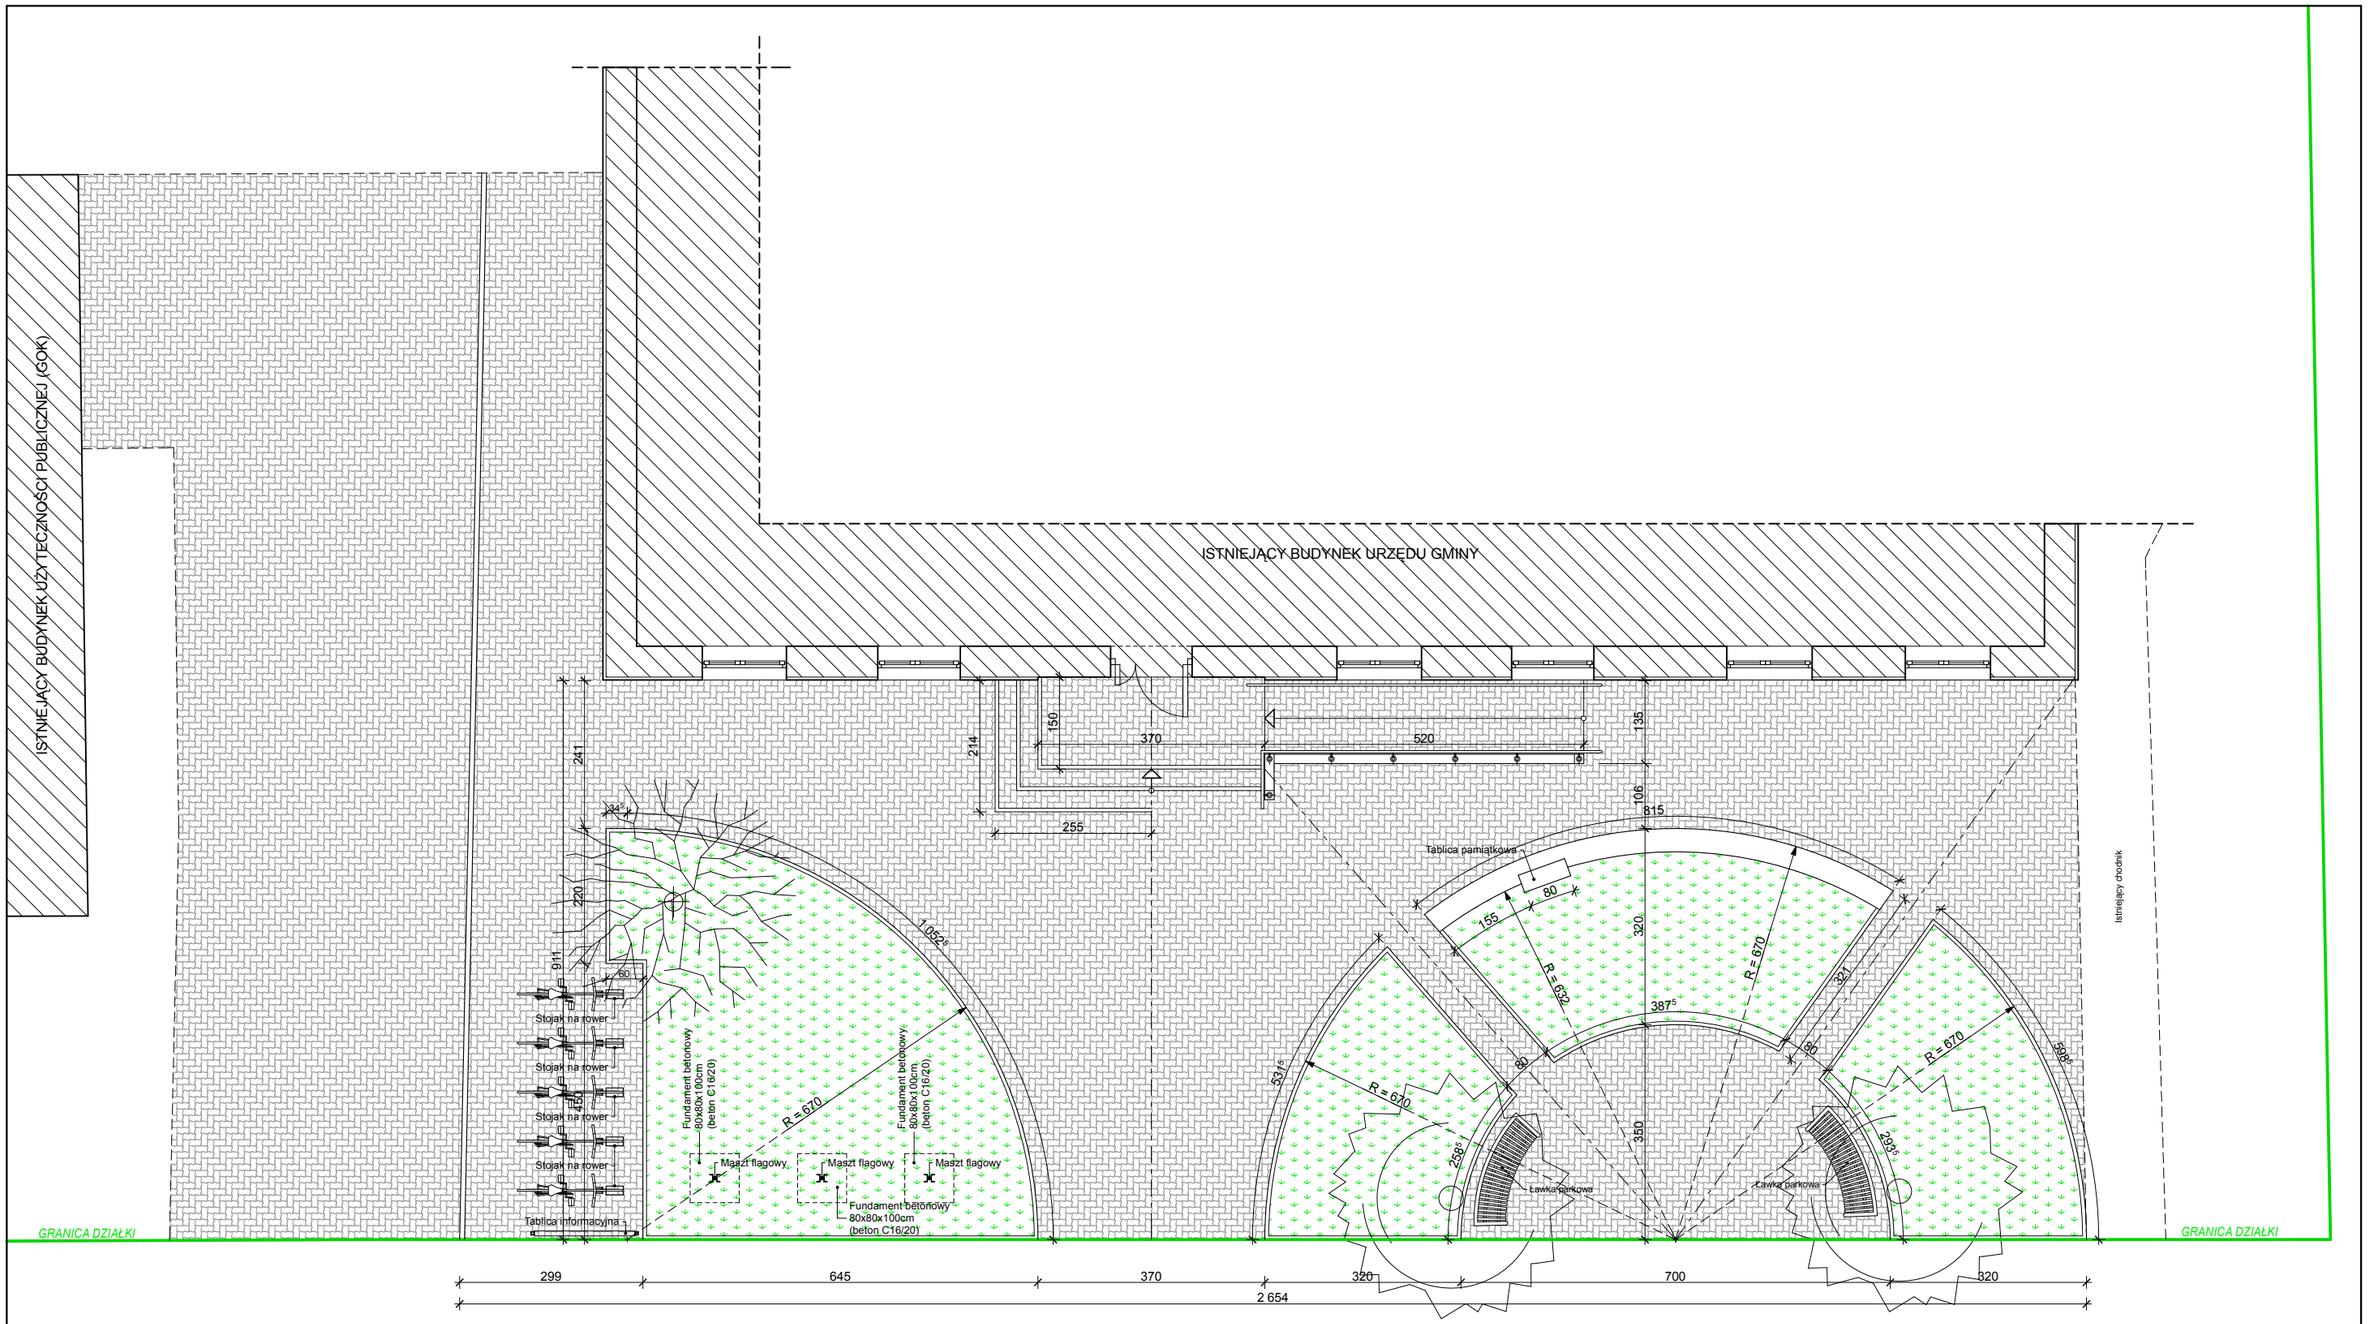

NAZWA:	**ETAP I:** PROJEKT ZAGOSPODAROWANIA TERENU PRZY BUDYNKU URZĘDU GMINY w CZARNOŻYŁACH
ADRES:	CZARNOŻYŁY, dz. nr ewid. 790/1, 790/2, gmina: CZARNOŻYŁY
PRZEDMIOT:	**FRAGMENT ZAGOSPODAROWANIA TERENU PRZY BUDYNKU URZĘDU GMINY W POWIĘKSZENIU** — skala 1 :100

	PROJEKTANT:	PODPIS:
	mgr inż. arch. Grzegorz Krysztofiński uprawnienia projektowe Nr 1121/96	
	Krzysztof Sójka uprawnienia projektowe Nr 718/87	
OPRACOWAŁ:		

ARCHITEKTONICZNA PRACOWNIA PROJEKTOWA
mgr inż. arch. Grzegorz Krysztofiński
tech. bud. Krzysztof Sójka
spółka cywilna
98-300 WIELUŃ
ul. Narutowicza 2
tel. (043) 843-01-20
www.app.wielun.pl

INWESTOR:	GMINA CZARNOŻYŁY 98-310 CZARNOŻYŁY 48

DATA OPRACOWANIA: 11.2013	RYSUNEK NR A/2
	STRONA P.B.: