


UWAGA:
 CZAPY BETONOWE KOMINOWE WYKONAĆ W/G KB3-2.41 EL/61-2601

RZUT DACHU 1:100

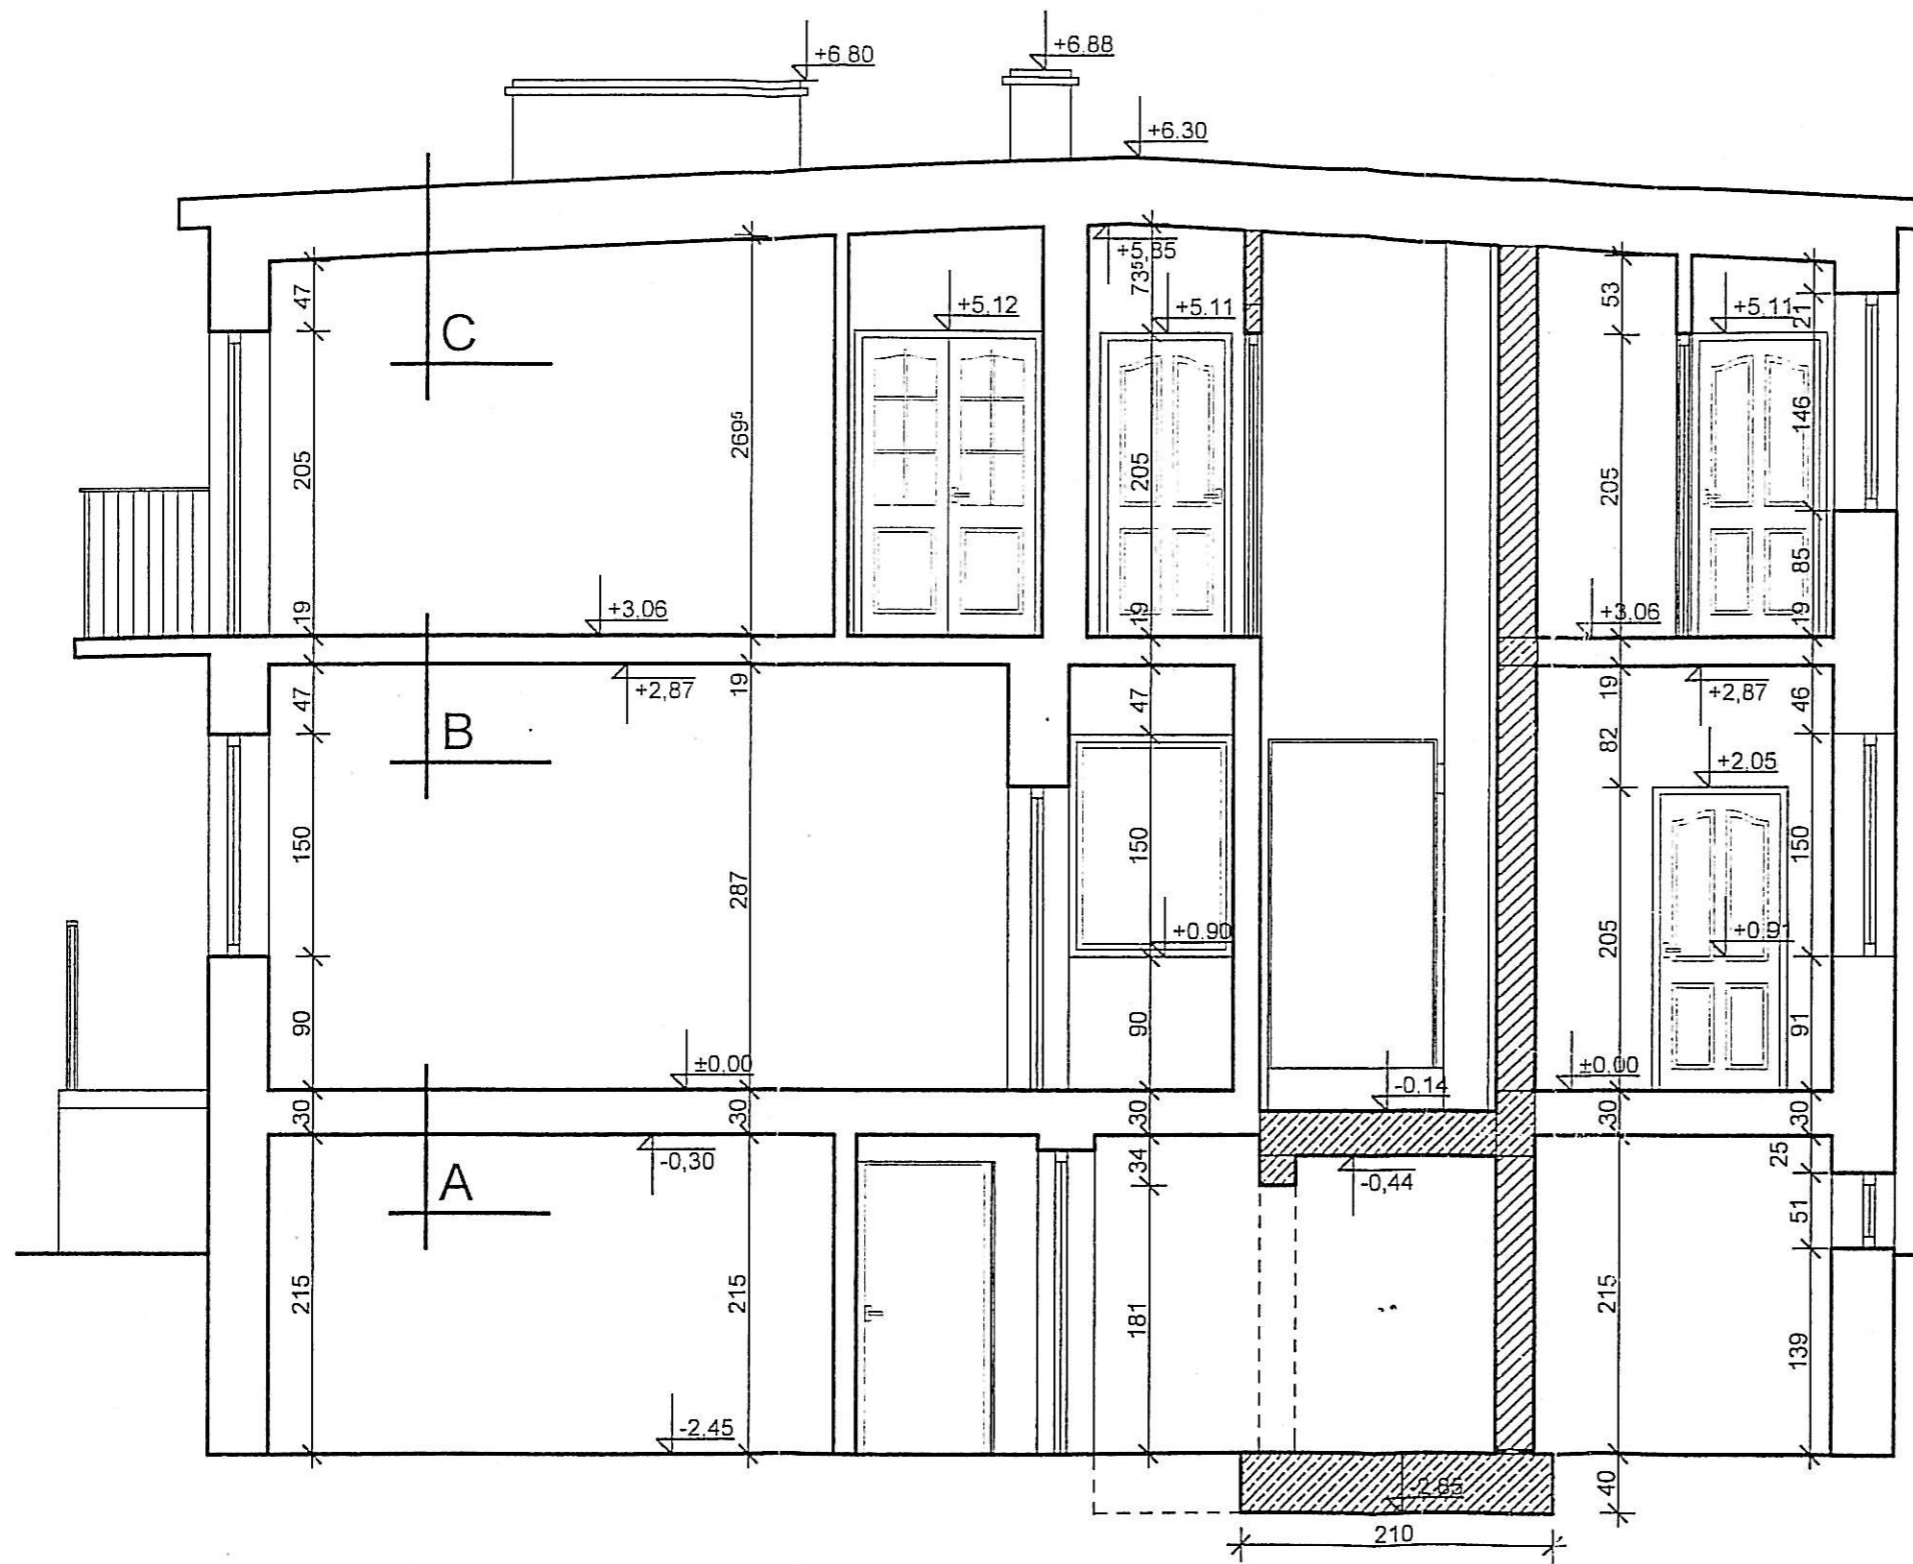

Budynek S.P.Z. O.Z w Czarnożyłach
 PRZEKRÓJ A-A
 Termomodernizacja