



Załącznik Nr 1D do uchwały Nr IX/45/19
 Rady Gminy Czarnożyły
 z dnia 29 maja 2019 r.



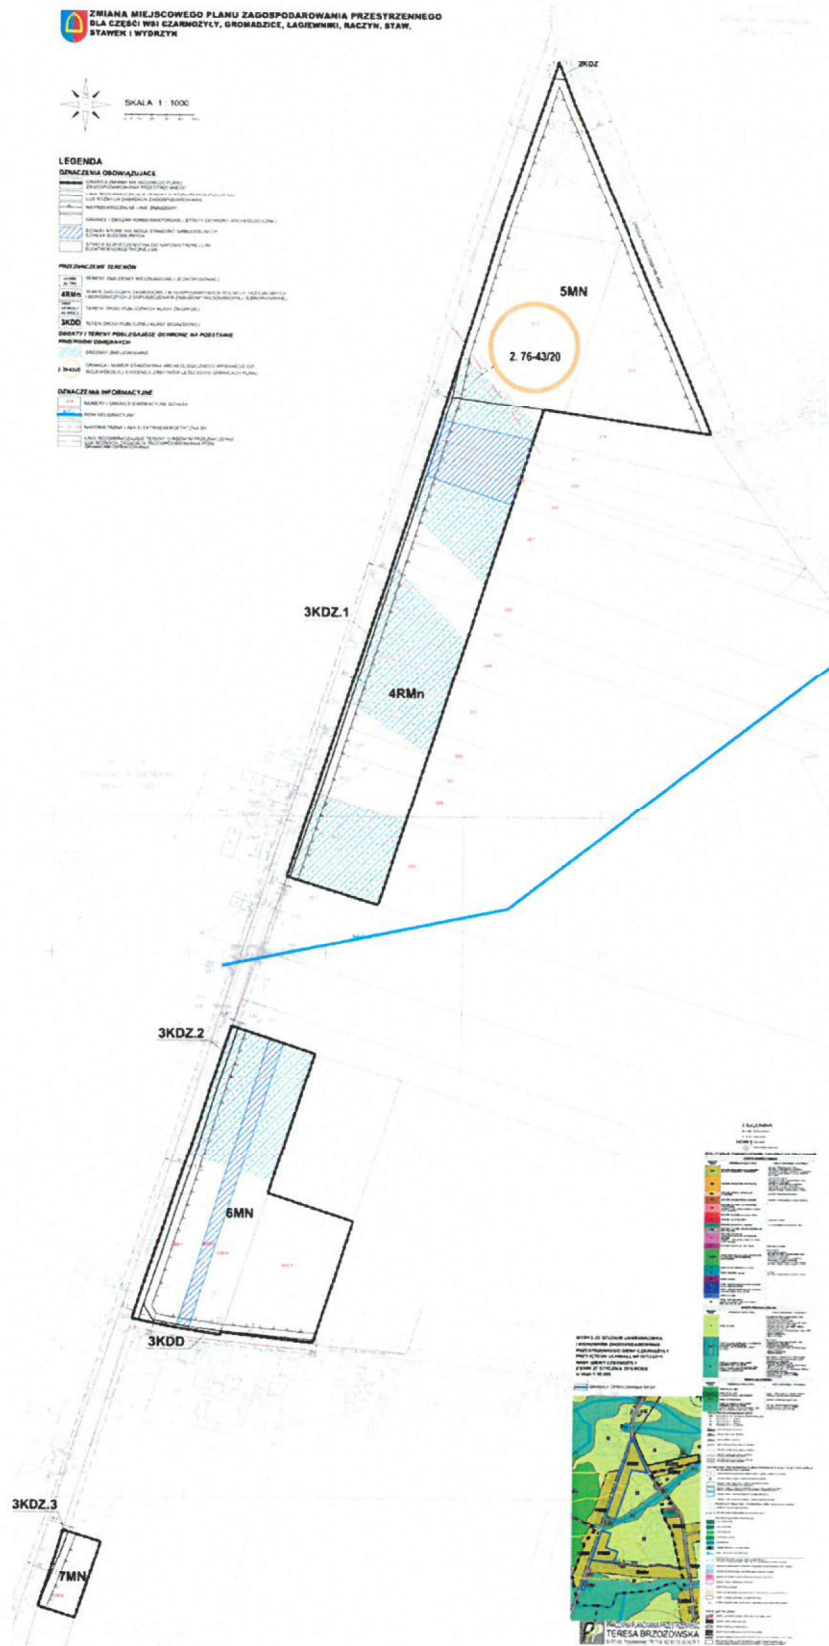

ZMIANA MIEJSCOWEGO PLANU ZAGOSPODAROWANIA PRZESTRZENNEGO DLA CZĘŚCI WSI CZARNOŻYŁY, GROMADZICE, ŁAGIEWNIKI, RACZYN, STAW, STAWEK I WYDRZYN

POMNIEJSZENIE DO SKALI 1:2000

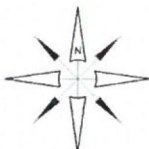

SKALA 1 : 1000



LEGENDA

OZNACZENIA OBOWIĄZUJĄCE

	GRANICA ZMIANY MIEJSCOWEGO PLANU ZAGOSPODAROWANIA PRZESTRZENNEGO
	LINIE ROZGRANICZAJĄCE TERENY O RÓŻNYM PRZEZNACZENIU LUB RÓŻNYCH ZASADACH ZAGOSPODAROWANIA
	NIEPRZEKRACZALNE LINIE ZABUDOWY
	GRANICE I OBSZAR KONSERWATORSKIEJ STREFY OCHRONY ARCHEOLOGICZNEJ
	DZIAŁKI, KTÓRE NIE MOGĄ STANOWIĆ SAMODZIELNYCH DZIAŁEK BUDOWLANYCH
	STREFA BEZPIECZEŃSTWA OD NAWIETRZNEJ LINII ELEKTROENERGETYCZNEJ SN

PRZEZNACZENIE TERENÓW

	TERENY ZABUDOWY MIESZKANIOWEJ JEDNORODZINNEJ
	TEREN ZABUDOWY ZAGRODOWEJ W GOSPODARSTWACH ROLNYCH, HODOWLANEYCH I OGRODNICZYCH Z DOPUSZCZENIEM ZABUDOWY MIESZKANIOWEJ JEDNORODZINNEJ
	TERENY DRÓG PUBLICZNYCH KLASY ZBIORCZEJ
	TEREN DRÓGI PUBLICZNEJ KLASY DOJAZDOWEJ


OBIEKTY I TERENY PODLEGAJĄCE OCHRONIE NA PODSTAWIE PRZEPISÓW ODRĘBNYCH


	OBSZARY ZMELIOROWANE
	GRANICA I NUMER STANOWISKA ARCHEOLOGICZNEGO WPISANEGO DO WOJEWÓDZKIEJ EWIDENCJI ZABYTKÓW LEŻĄCEGO W GRANICACH PLANU

OZNACZENIA INFORMACYJNE

	NUMERY I GRANICE EWIDENCYJNE DZIAŁEK
	RÓW MELIORACYJNY
	NAPOWIETRZNA LINIA ELEKTROENERGETYCZNA SN
	LINIE ROZGRANICZAJĄCE TERENY O RÓŻNYM PRZEZNACZENIU LUB RÓŻNYCH ZASADACH ZAGOSPODAROWANIA POZA GRANICAMI OPRACOWANIA

3KDZ.1

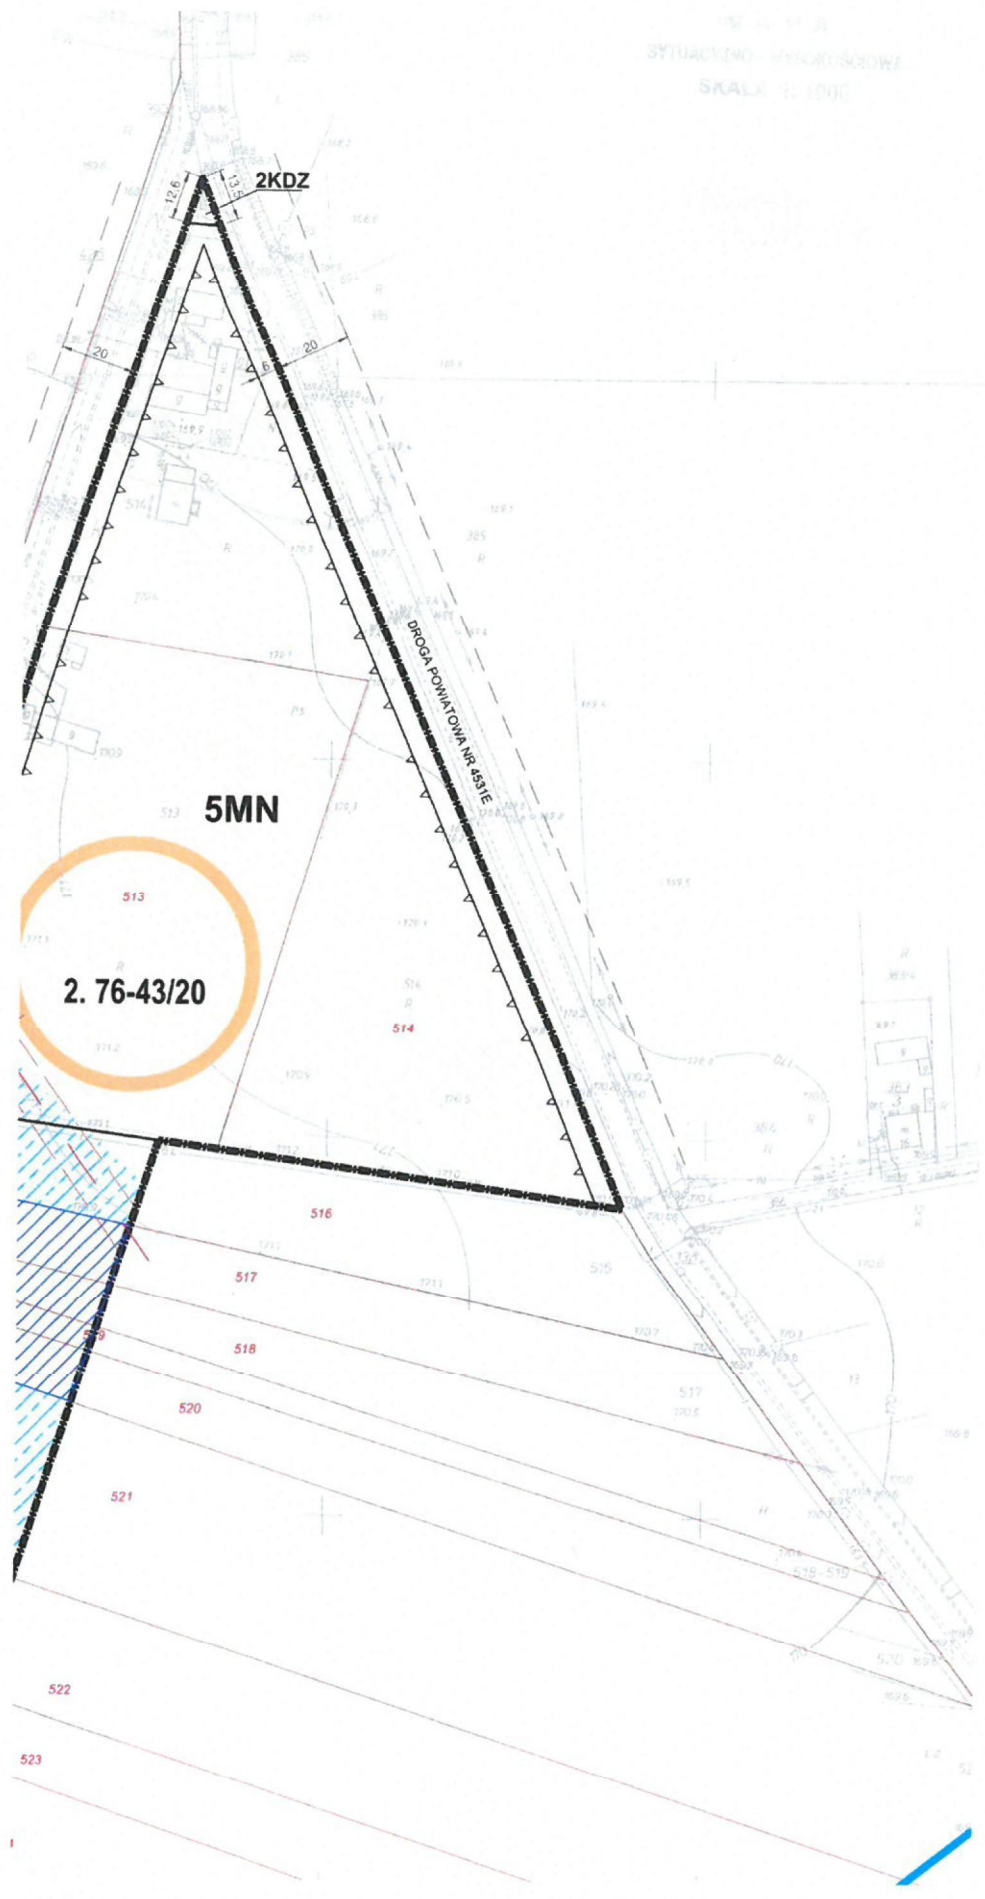


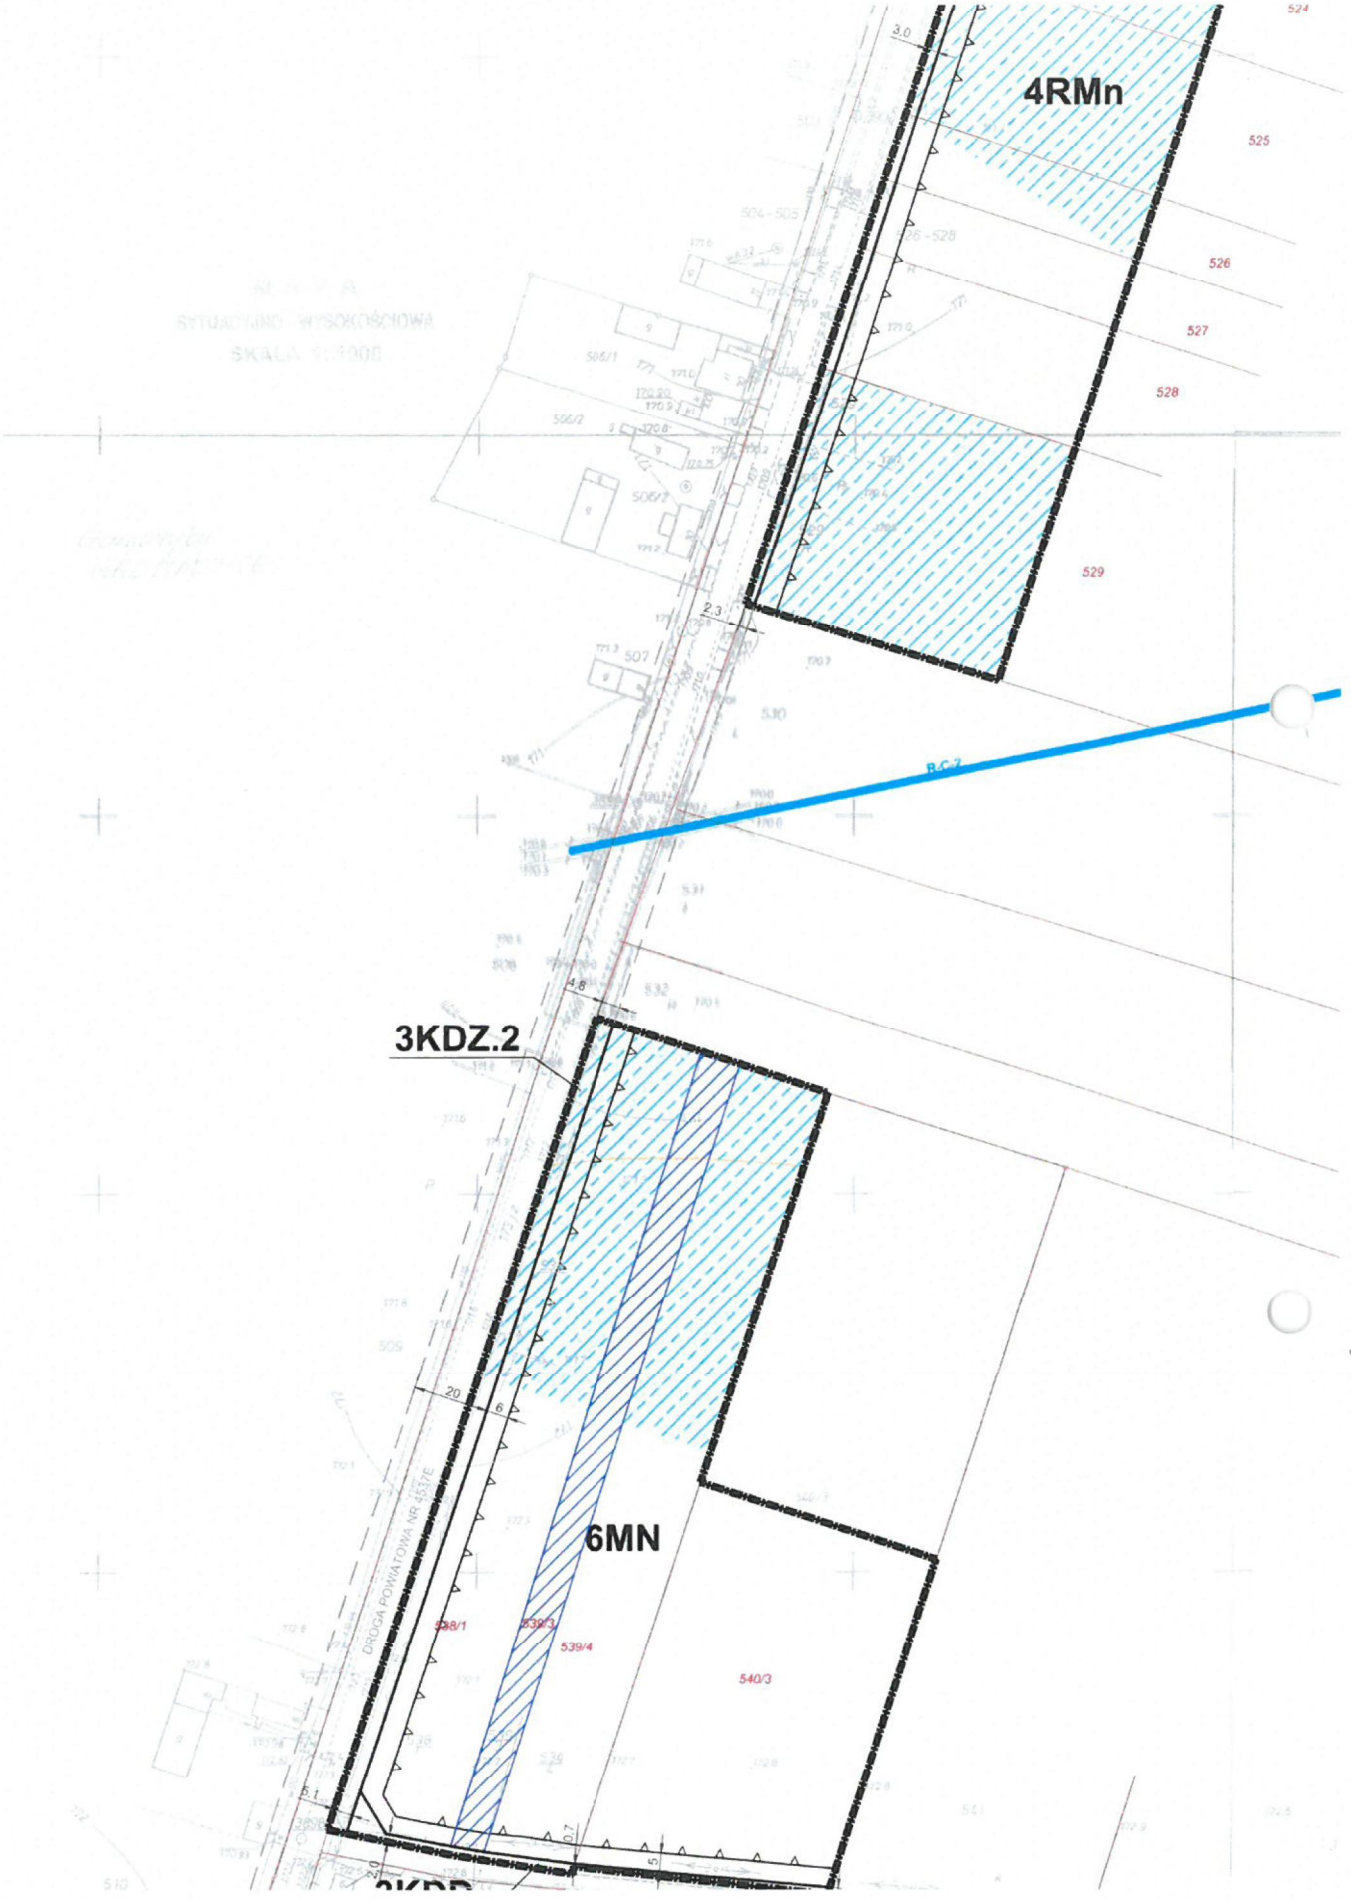



WYRYS ZE STUDIUM UWARUNKOWAN
I KIERUNKÓW ZAGOSPODAROWANIA
PRZESTRZENNEGO GMINY CZARNOŻYŁY
PRZYJĘTEGO UCHWAŁĄ NR IV/12/2015
RADY GMINY CZARNOŻYŁY
Z DNIA 27 STYCZNIA 2015 ROKU
w skali 1:10 000

GRANICA OPRACOWANIA MPZP

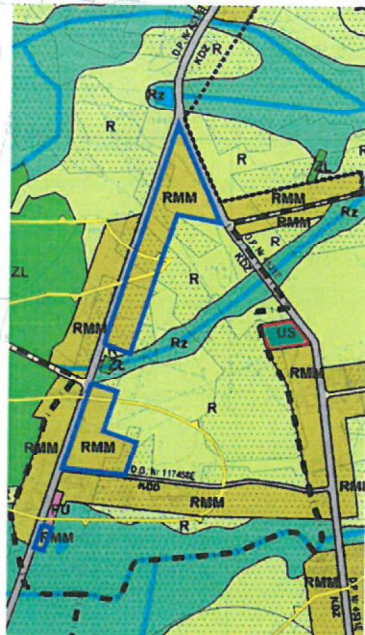

PRACOWNIA PLANOWANIA PRZESTRZENNEGO
TERESA BRZOSZOWSKA
93-120 Łódź, Przybyszewskiego 78/175 tel. 602 503 120, 42 250 26 70

STREFA FUNKCYJNE	
SYMBOL	OPIS
...	...
SYSTEM KOMUNIKACYJNY	
...	...
OPIS KODÓW WYKORZYSTANIA PRZESTRZENNEGO I KLAS TERYTORIALNE	
...	...
INNE WSTALENIA	
...	...

Przewodniczący
Rady Gminy
Jerzy Łabęcki