




**ZMIANA MIEJSCOWEGO
DLA CZĘŚCI WSI CZARNA**

POMNIEJSZENIE DO SKAL

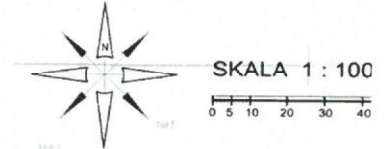


**GO PLANU ZAGOSPODAROWANIA PRZESTRZENNEGO
RNOŻYŁY, GROMADZICE, ŁAGIEWNIKI, RACZYN, STAW, STAWEK I WYDRZYN**


SKALA 1:2000




MAPA
SYTUACYJNO-WYSOKOSCIOWA
SKALA 1:1000

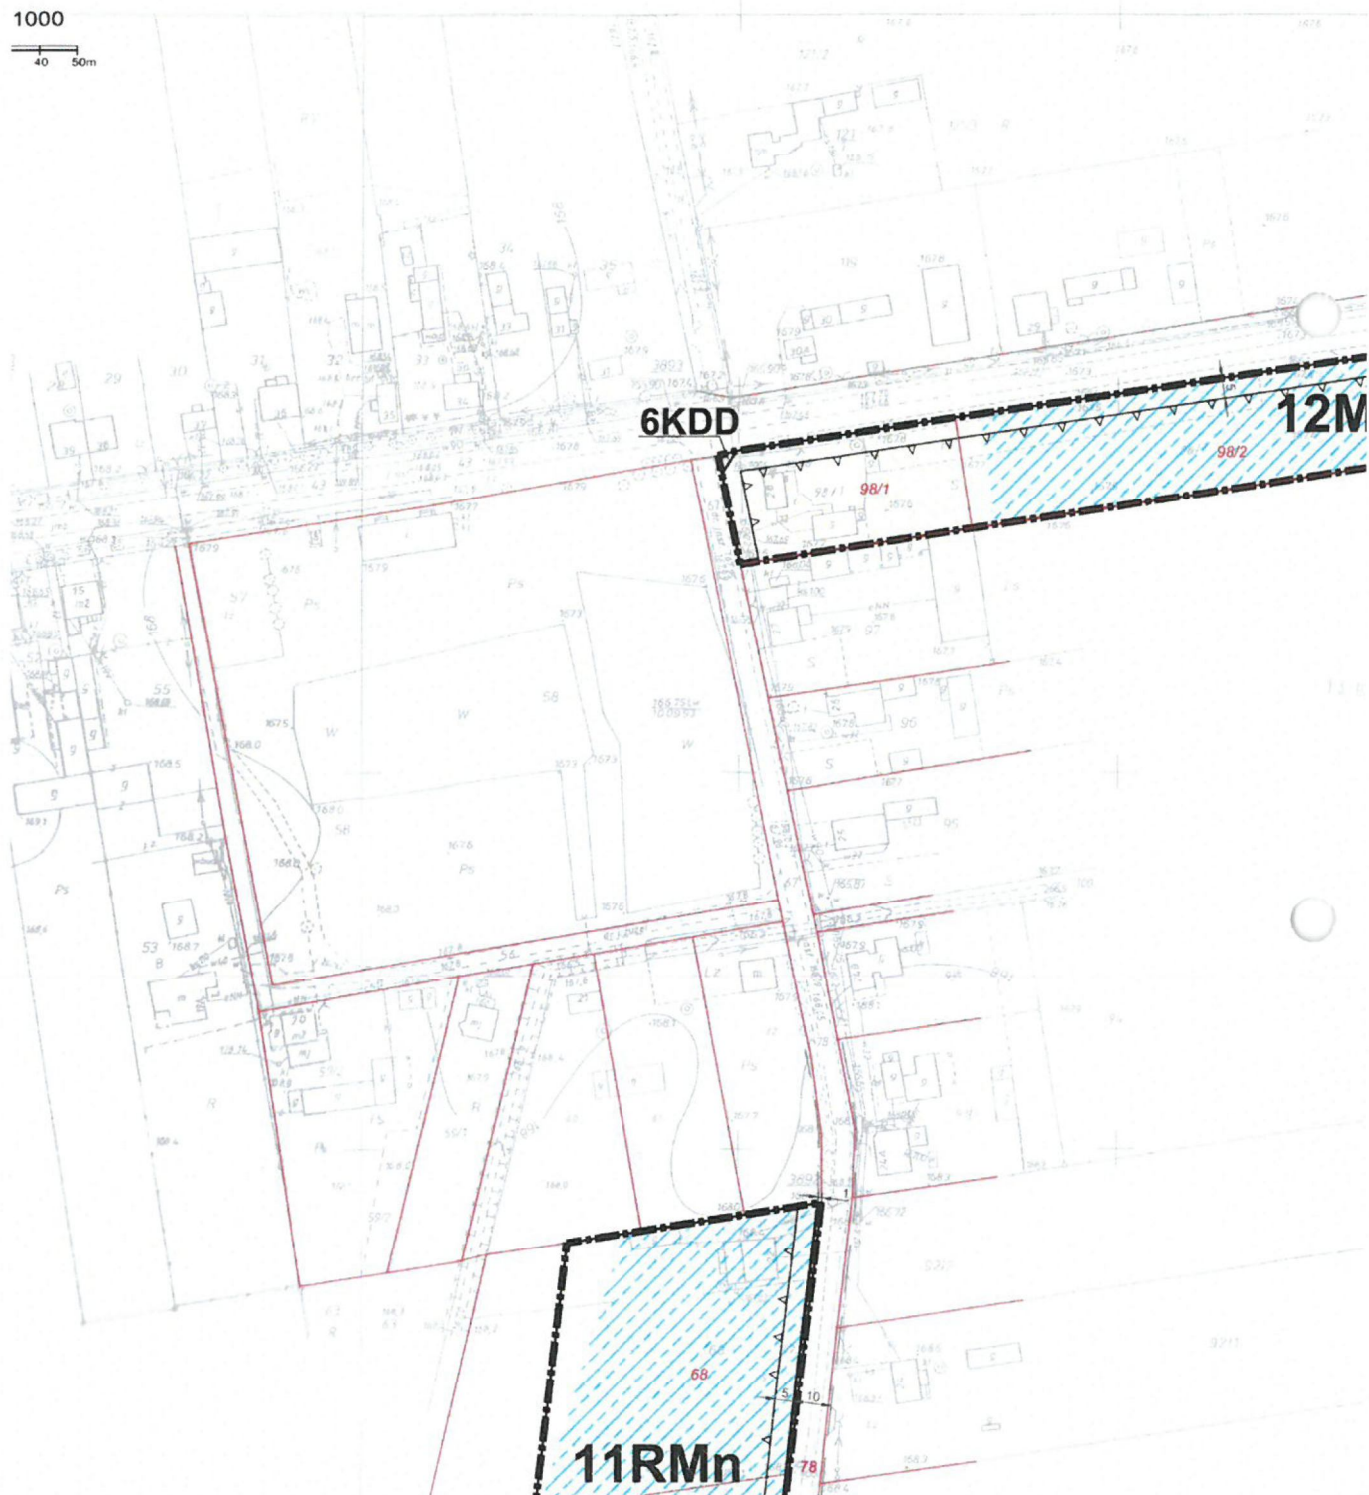



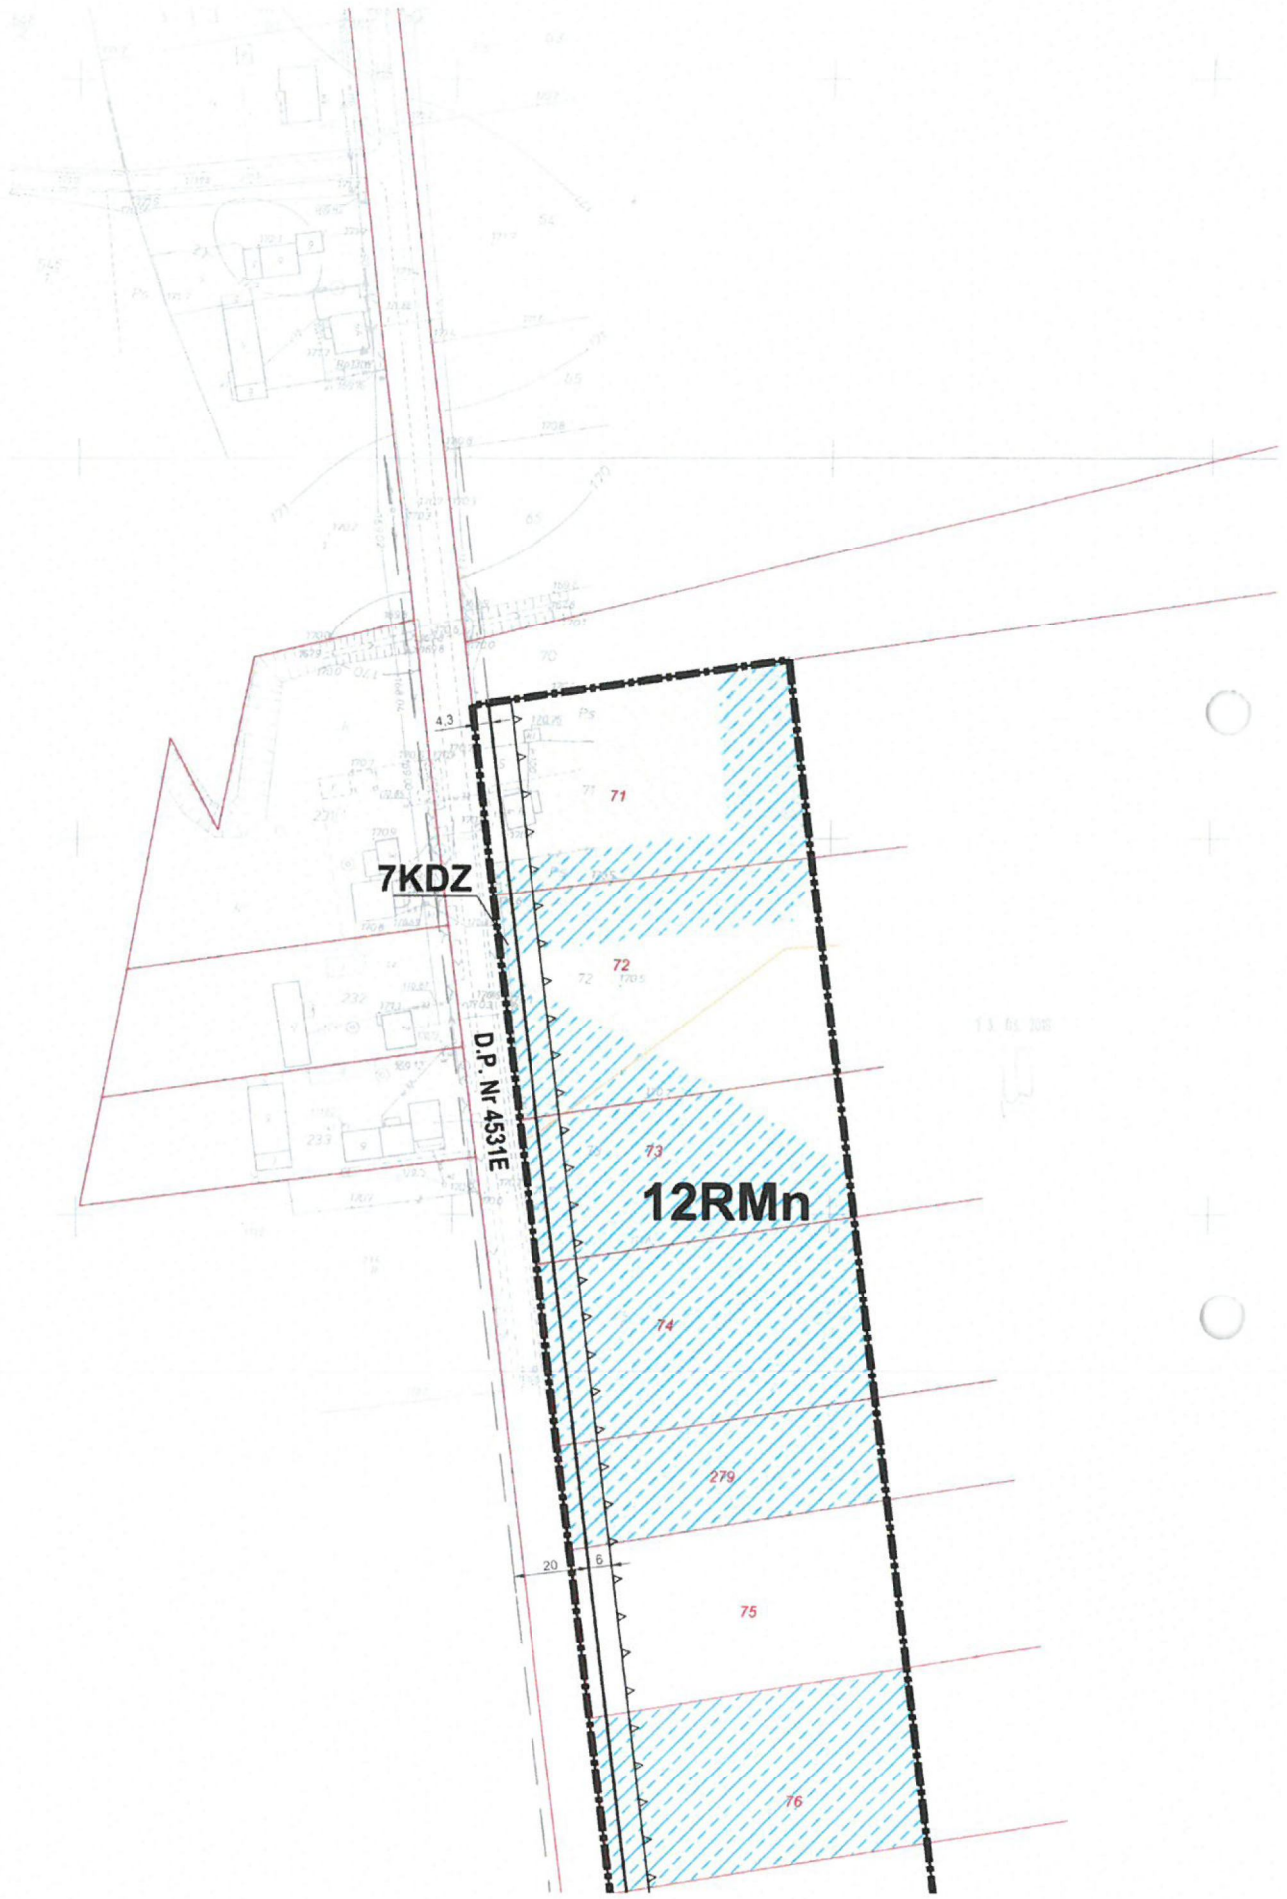

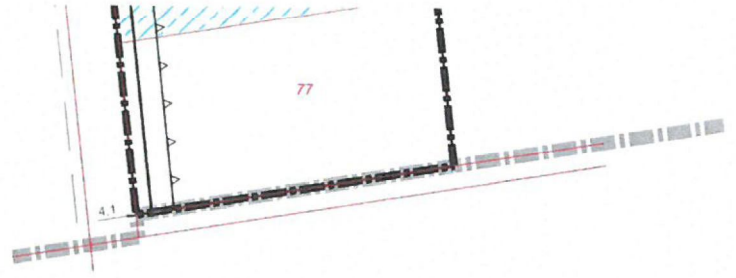


PRACOWNIA PLANOWANIA PRZESTRZENNEGO
TERESA BRZozowska
93-120 Łódź, Przybyszewskiego 176/178 tel. 602 503 120 42 250 26 70

Przewodniczący
Rady Gminy

Jerzy Babęcki