


Załącznik Nr 1
do Uchwały Nr LIII/272/22
Rady Gminy Czarnożyły
z dnia 23 września 2022 r.



GRANICA PRZYSTĄPIENIA DO SPORZĄDZANIA
ZMIANY MIEJSCOWEGO PLANU
ZAGOSPODAROWANIA PRZESTRZENNEGO

Przewodniczący
Rady Gminy
Jerzy Cabański

Łagiewniki

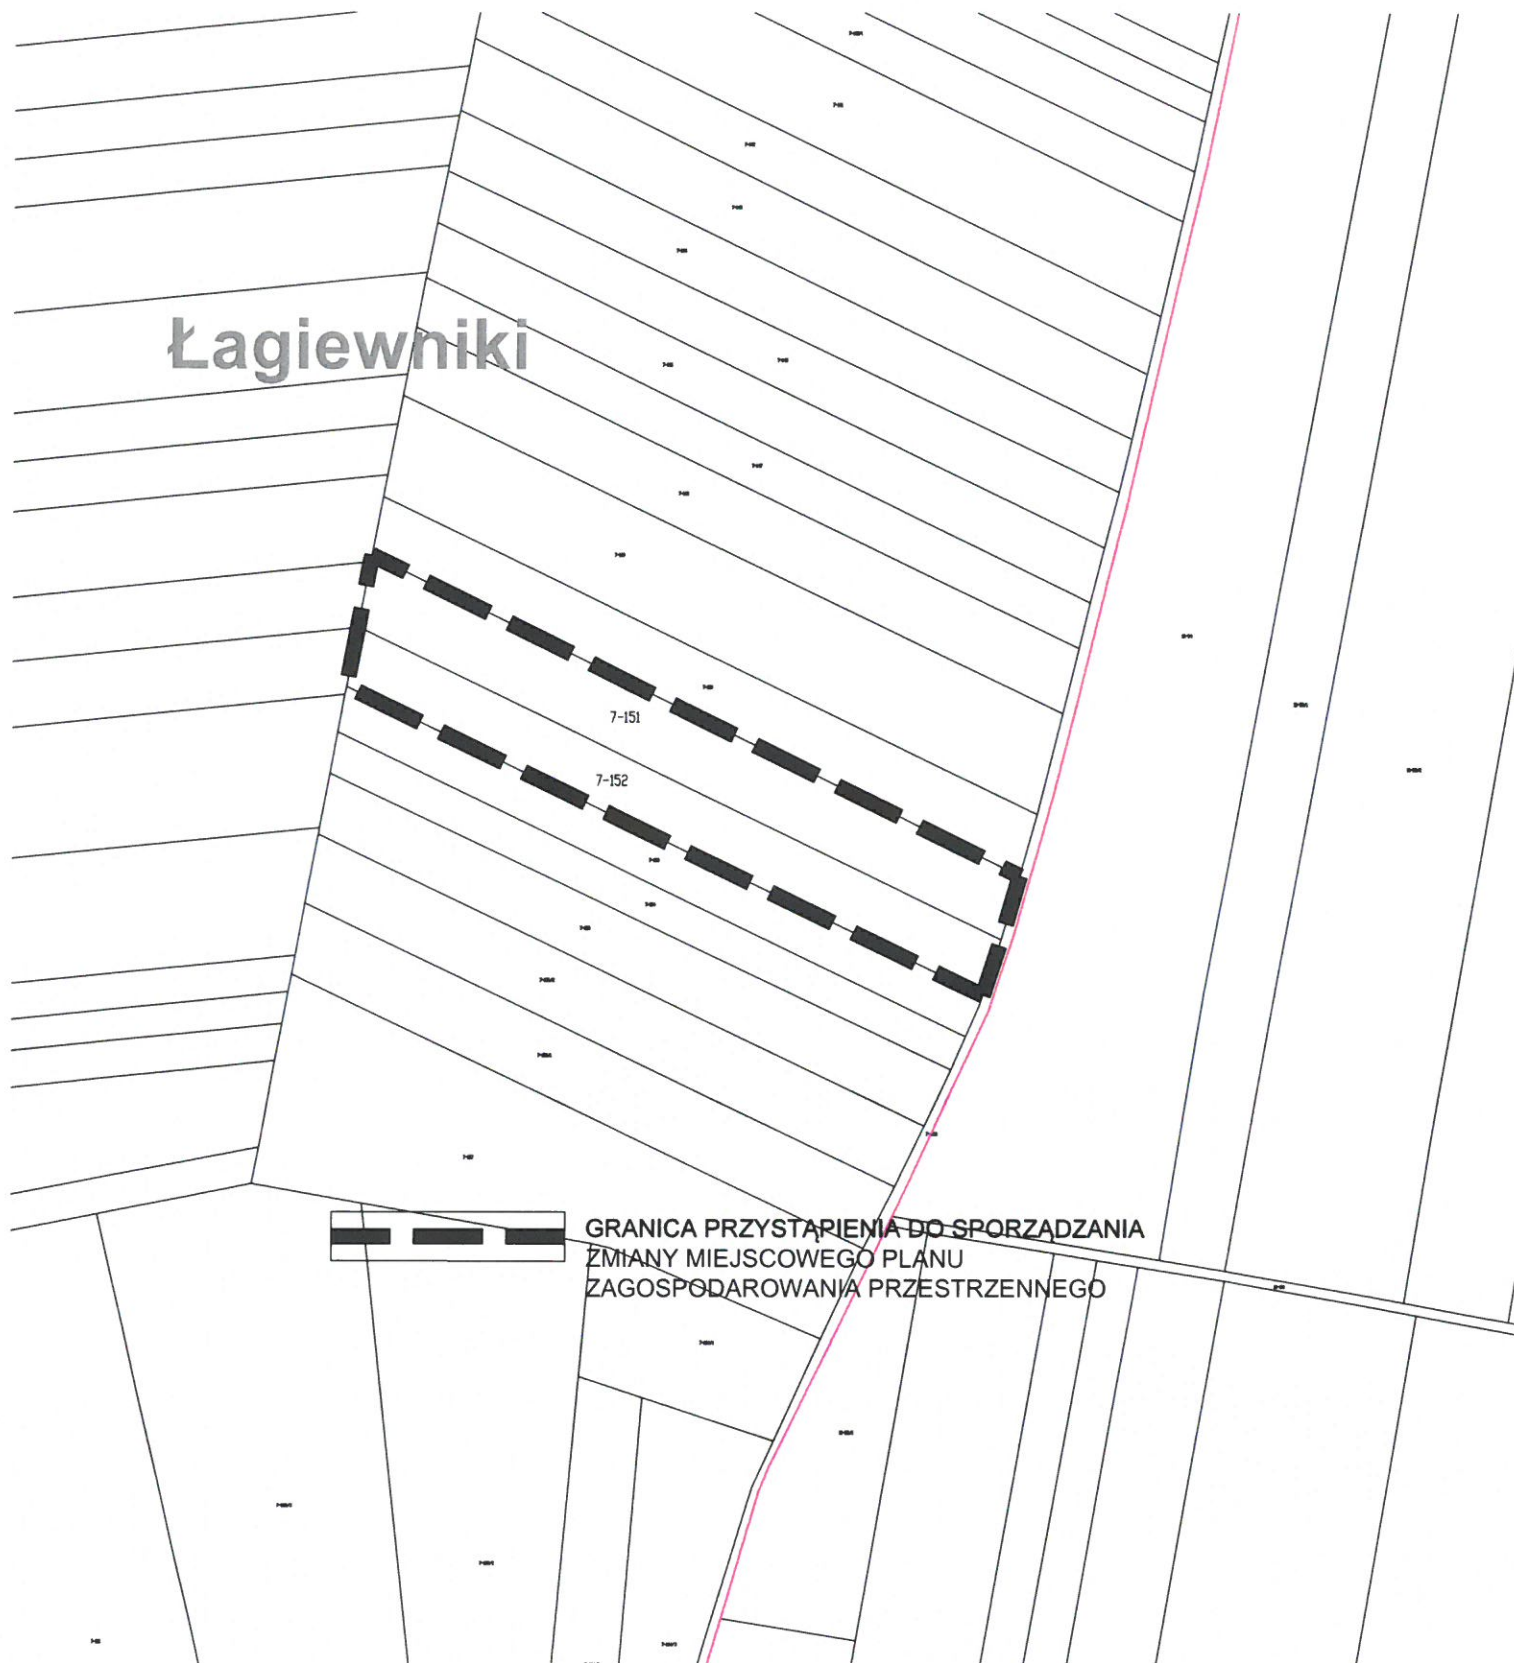

GRANICA PRZYSTĄPIENIA DO SPORZĄDZANIA
ZMIANY MIEJSCOWEGO PLANU
ZAGOSPODAROWANIA PRZESTRZENNEGO

Przewodniczący
Rady Gminy
Jerzy Łabęcki