
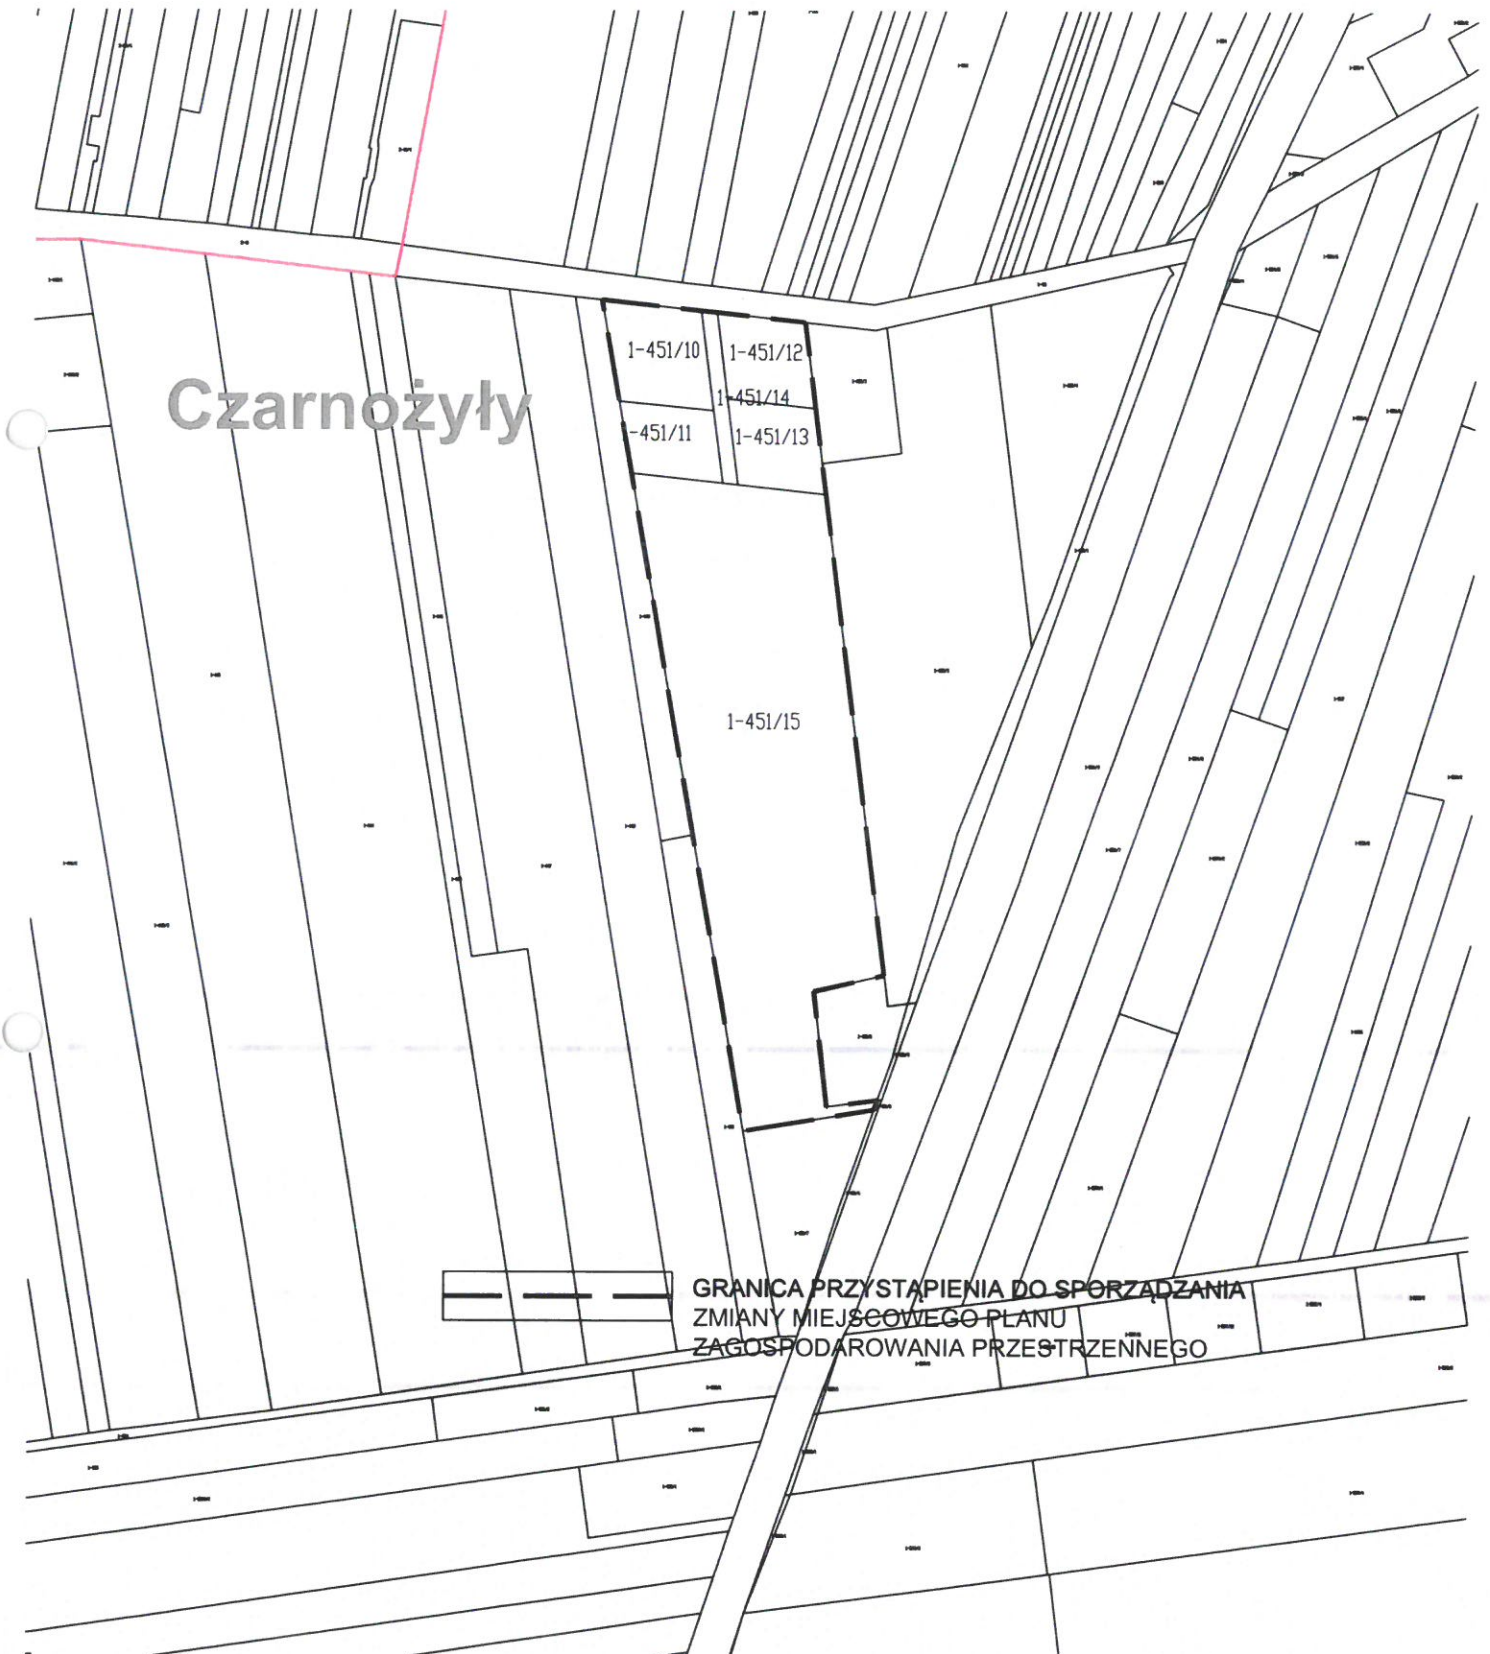


Załącznik Nr 1  
do Uchwały Nr LI/267/22  
Rady Gminy Czarnożyły  
z dnia 7 września 2022 r.

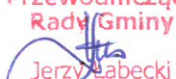



Przewodniczący  
Rady Gminy  
  
Jerzy Gabęcki

# Czarnożyły

Załącznik Nr 2  
do Uchwały Nr LI/267/22  
Rady Gminy Czarnożyły  
z dnia 7 września 2022 r.

- 26

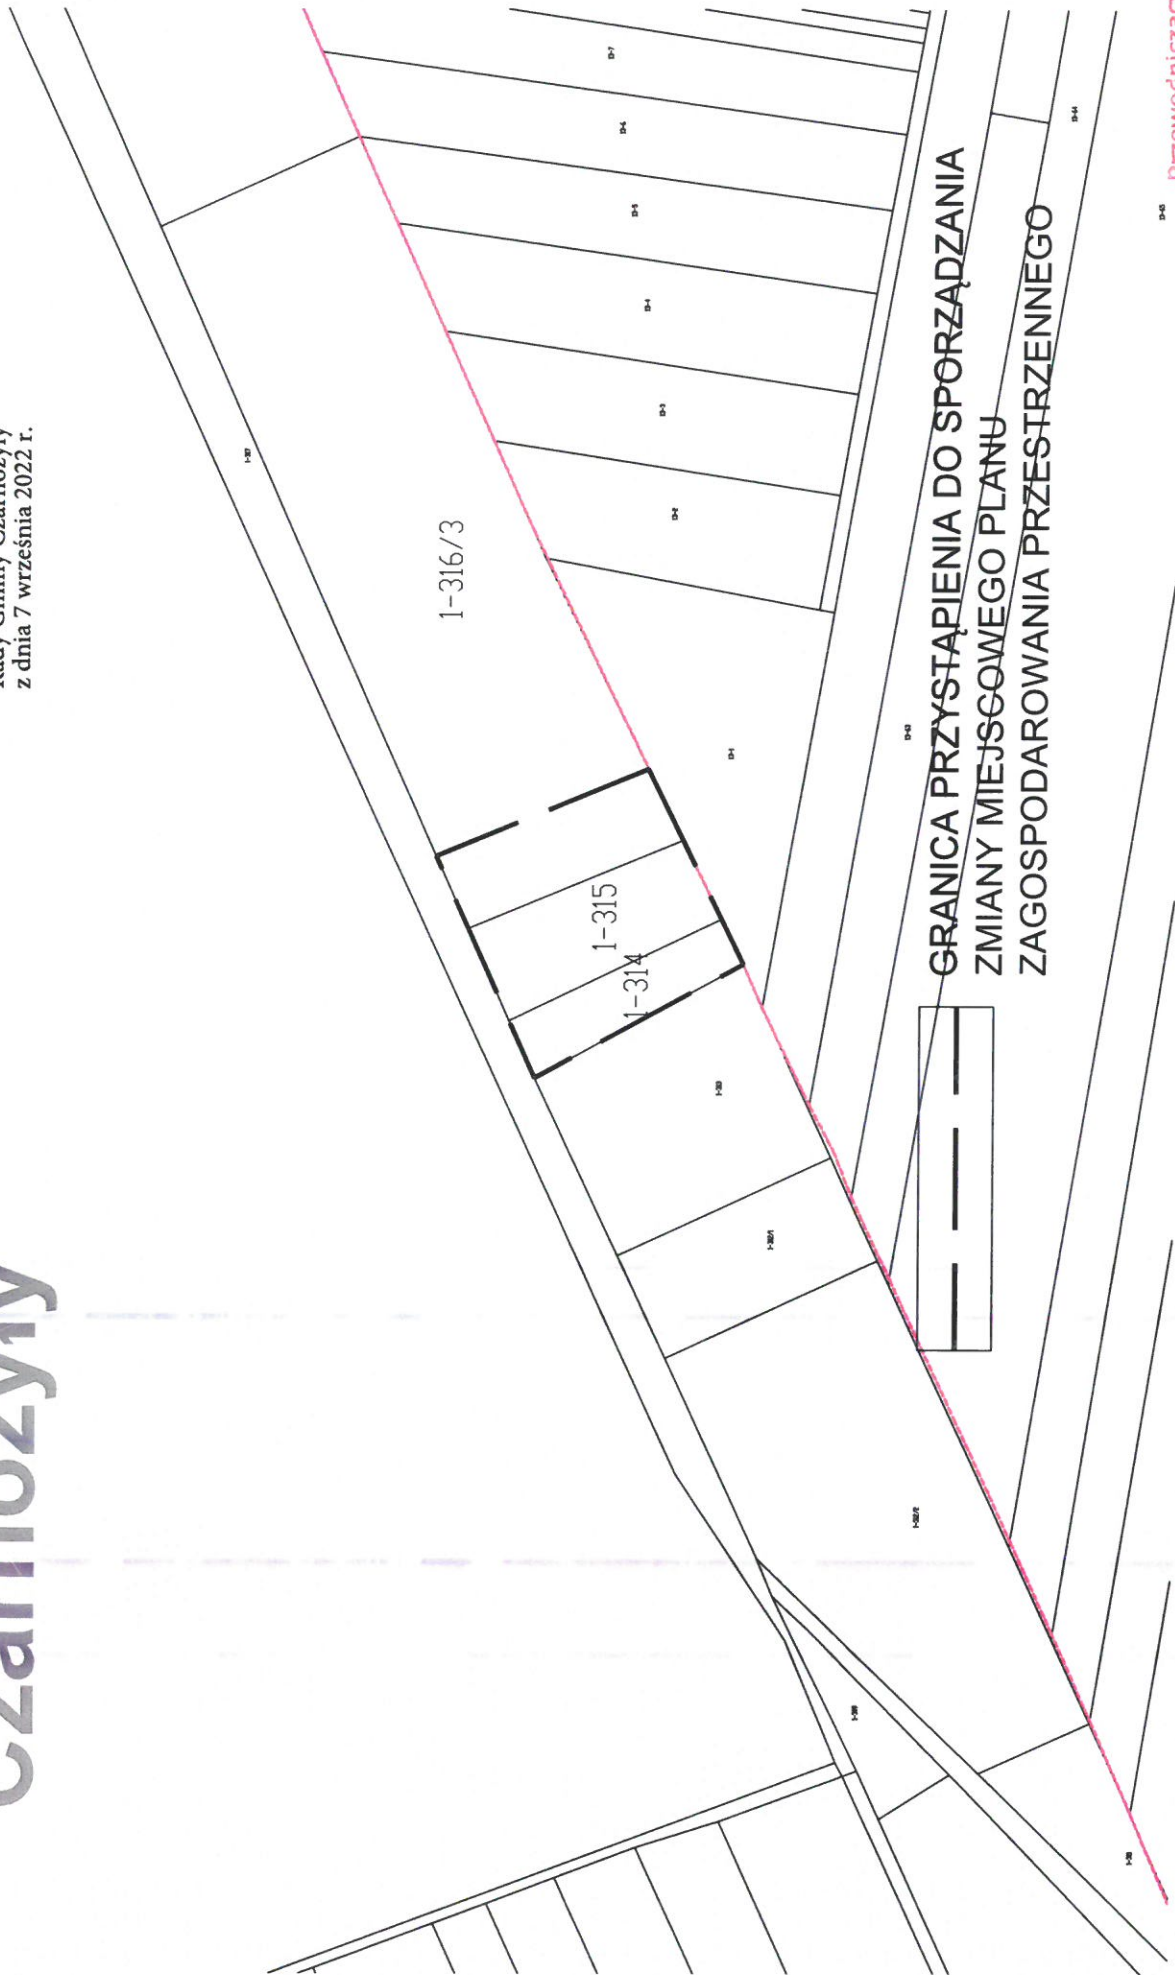


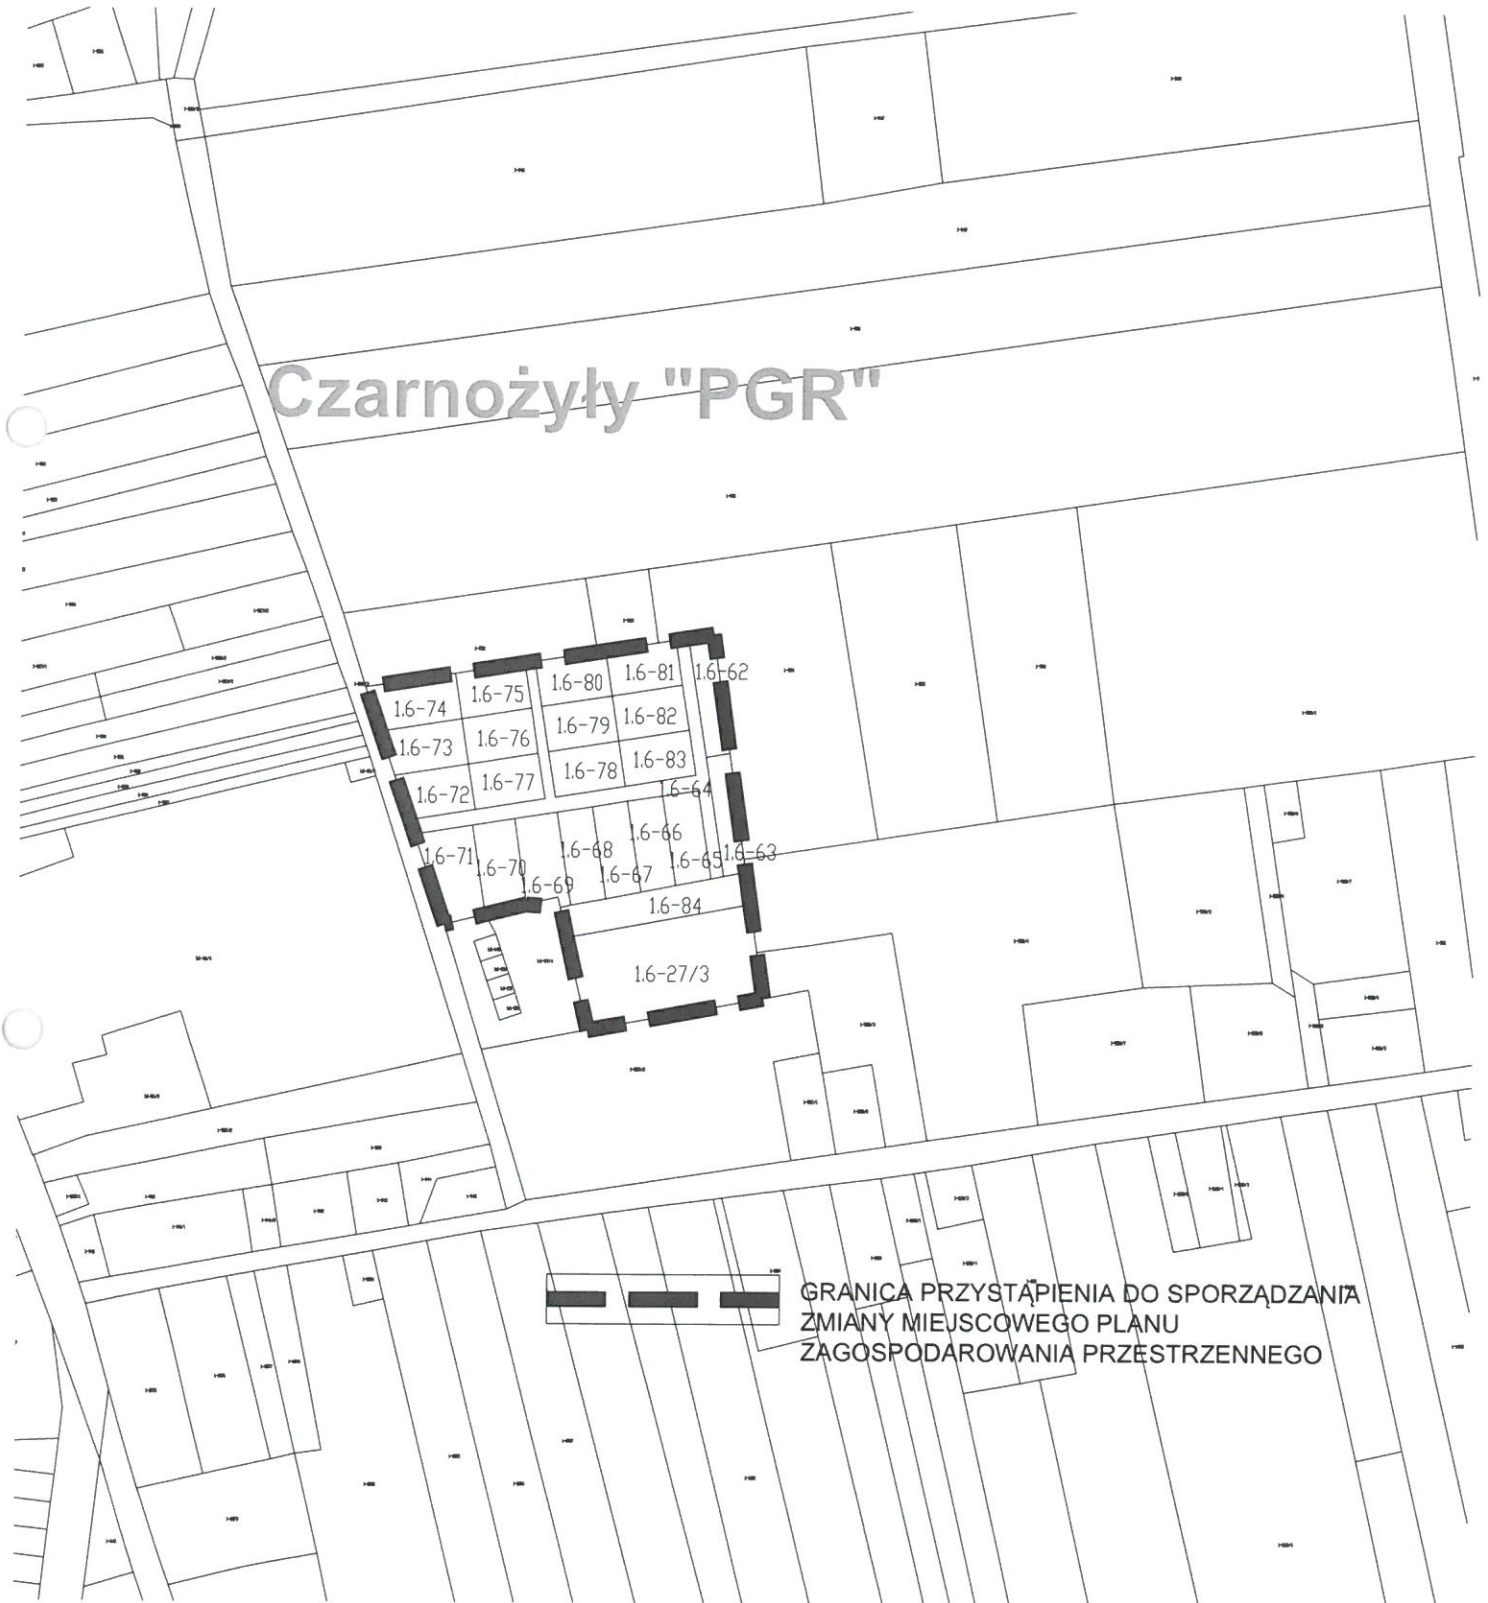



Załącznik Nr 4  
do Uchwały Nr LI/267/22  
Rady Gminy Czarnożyły  
z dnia 7 września 2022 r.


# Czarnożyły

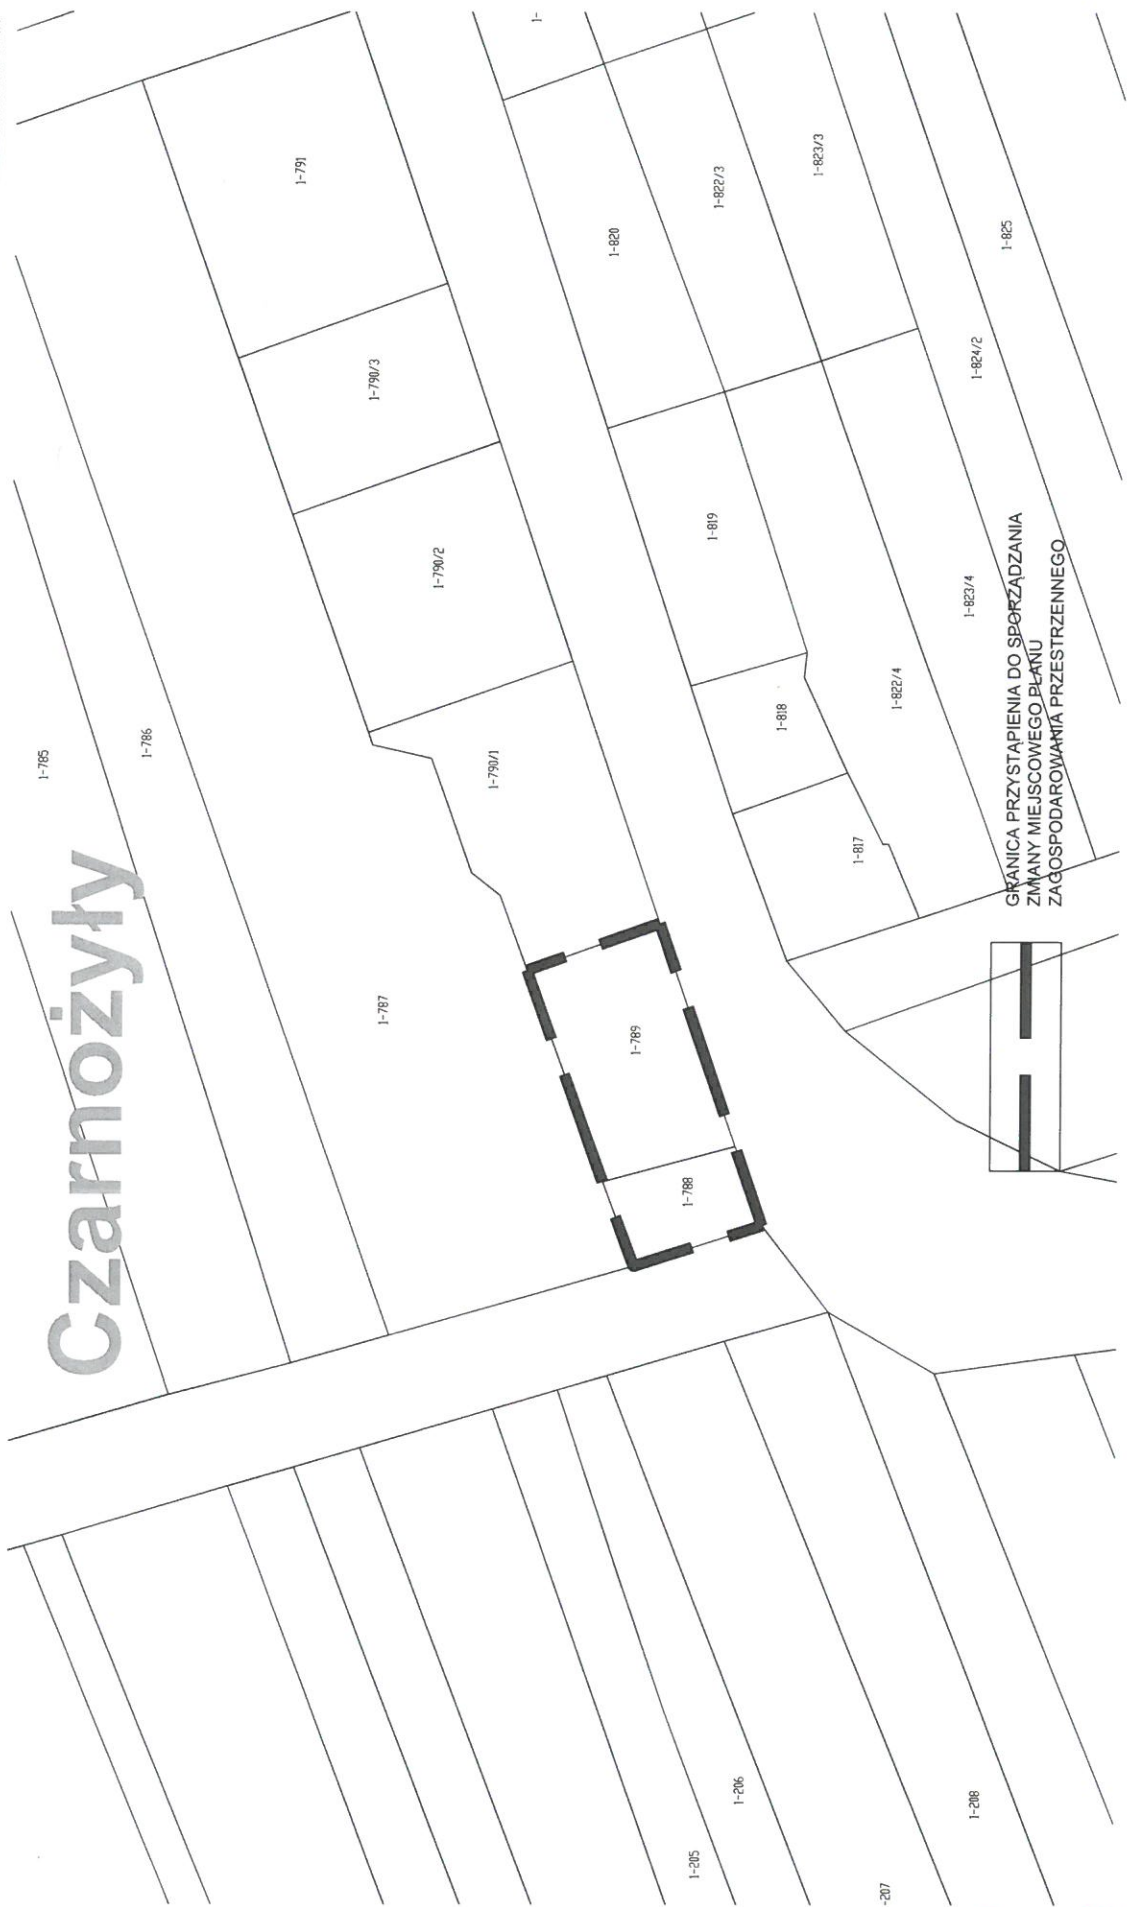


GRANICA PRZYSTAPIENIA DO SPORZĄDZANIA  
ZMIANY MIEJSCOWEGO PLANU  
ZAGOSPODAROWANIA PRZESTRZENNEGO



Przewodniczący  
Rady Gminy  
Jerzy Kabęcki

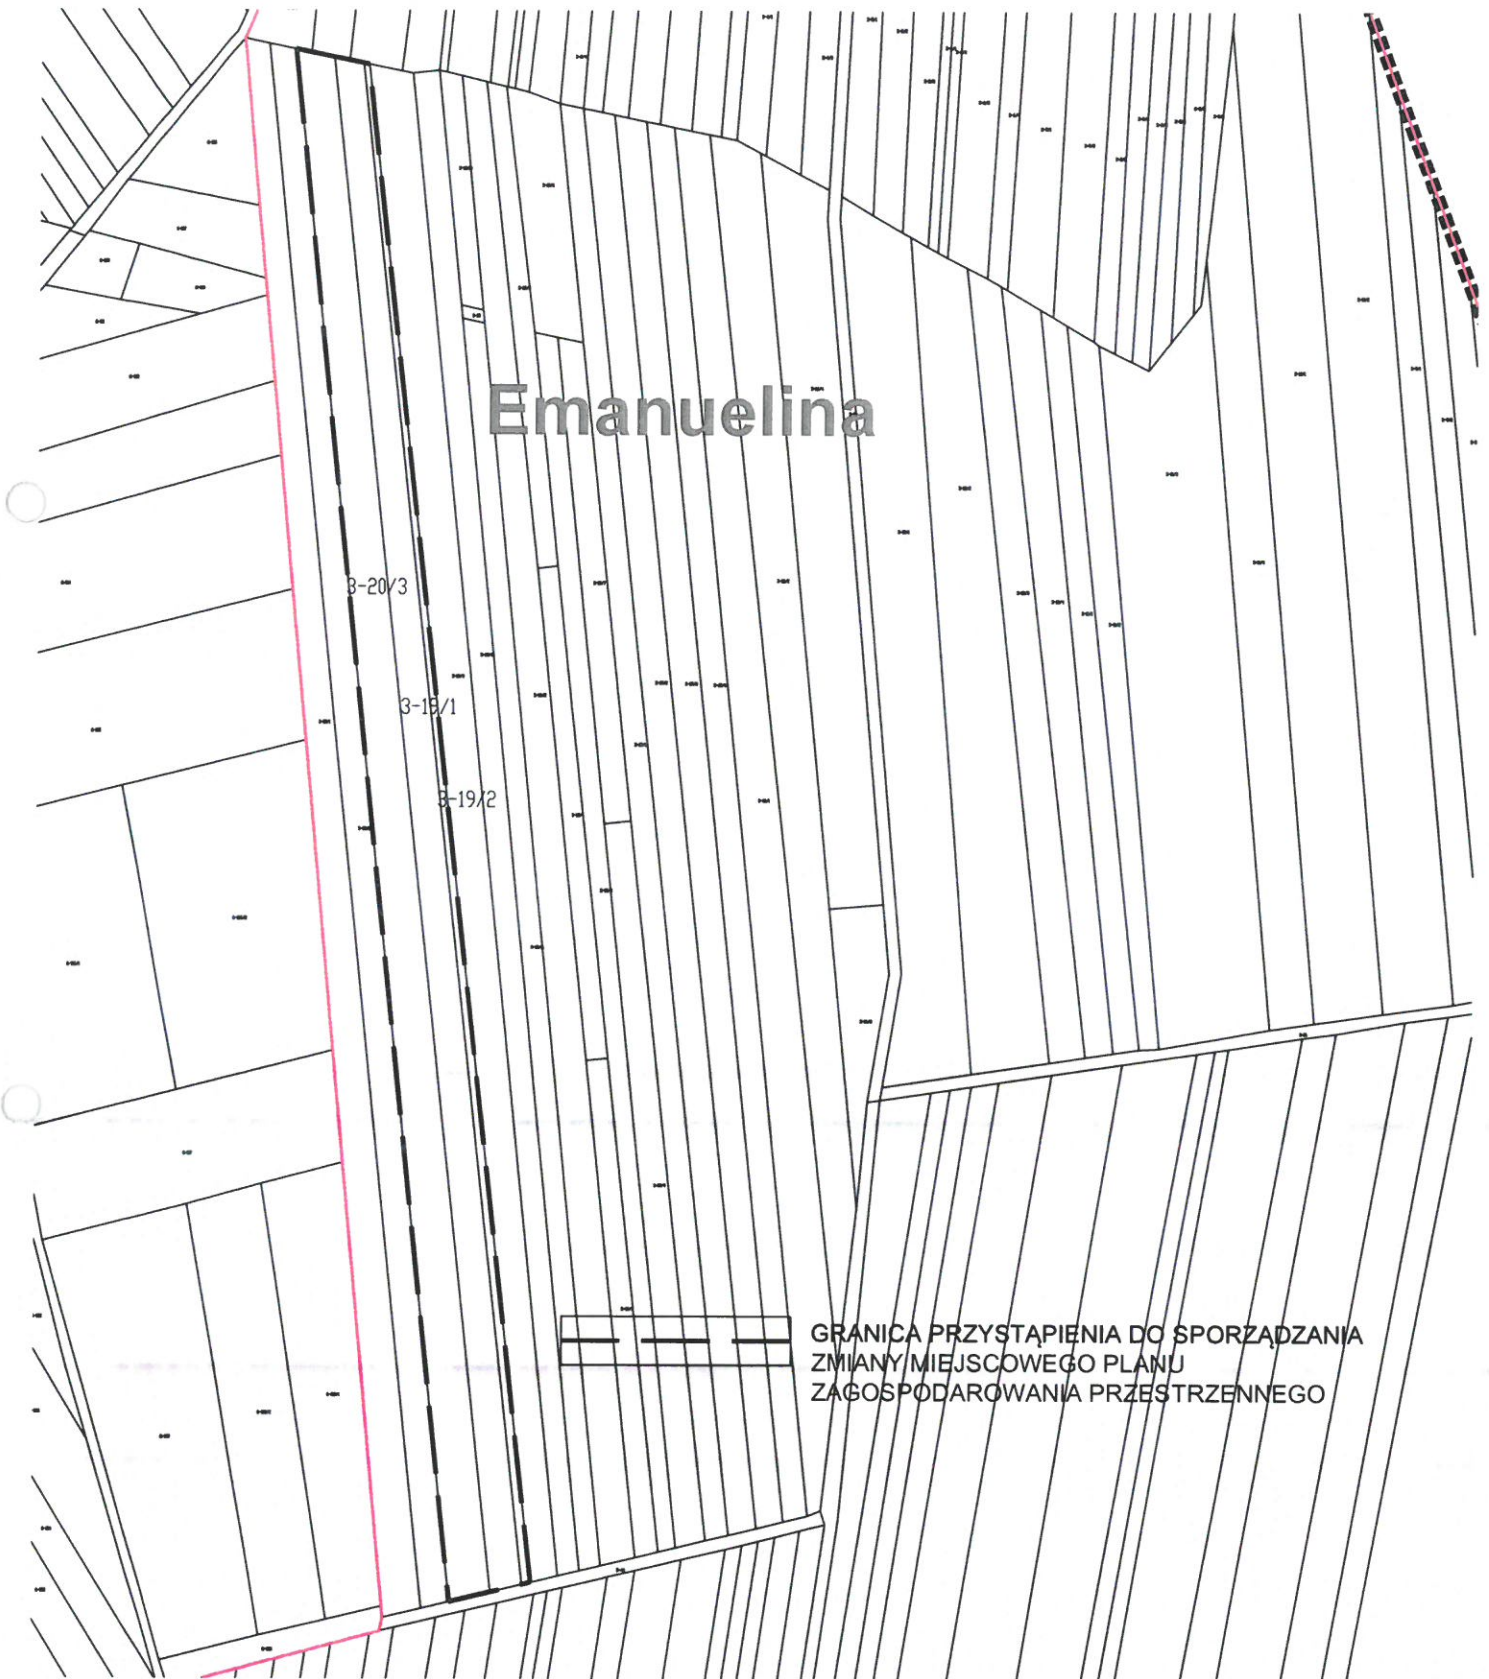

Przewodniczący  
Rady Gminy  
Jerzy Łabęcki

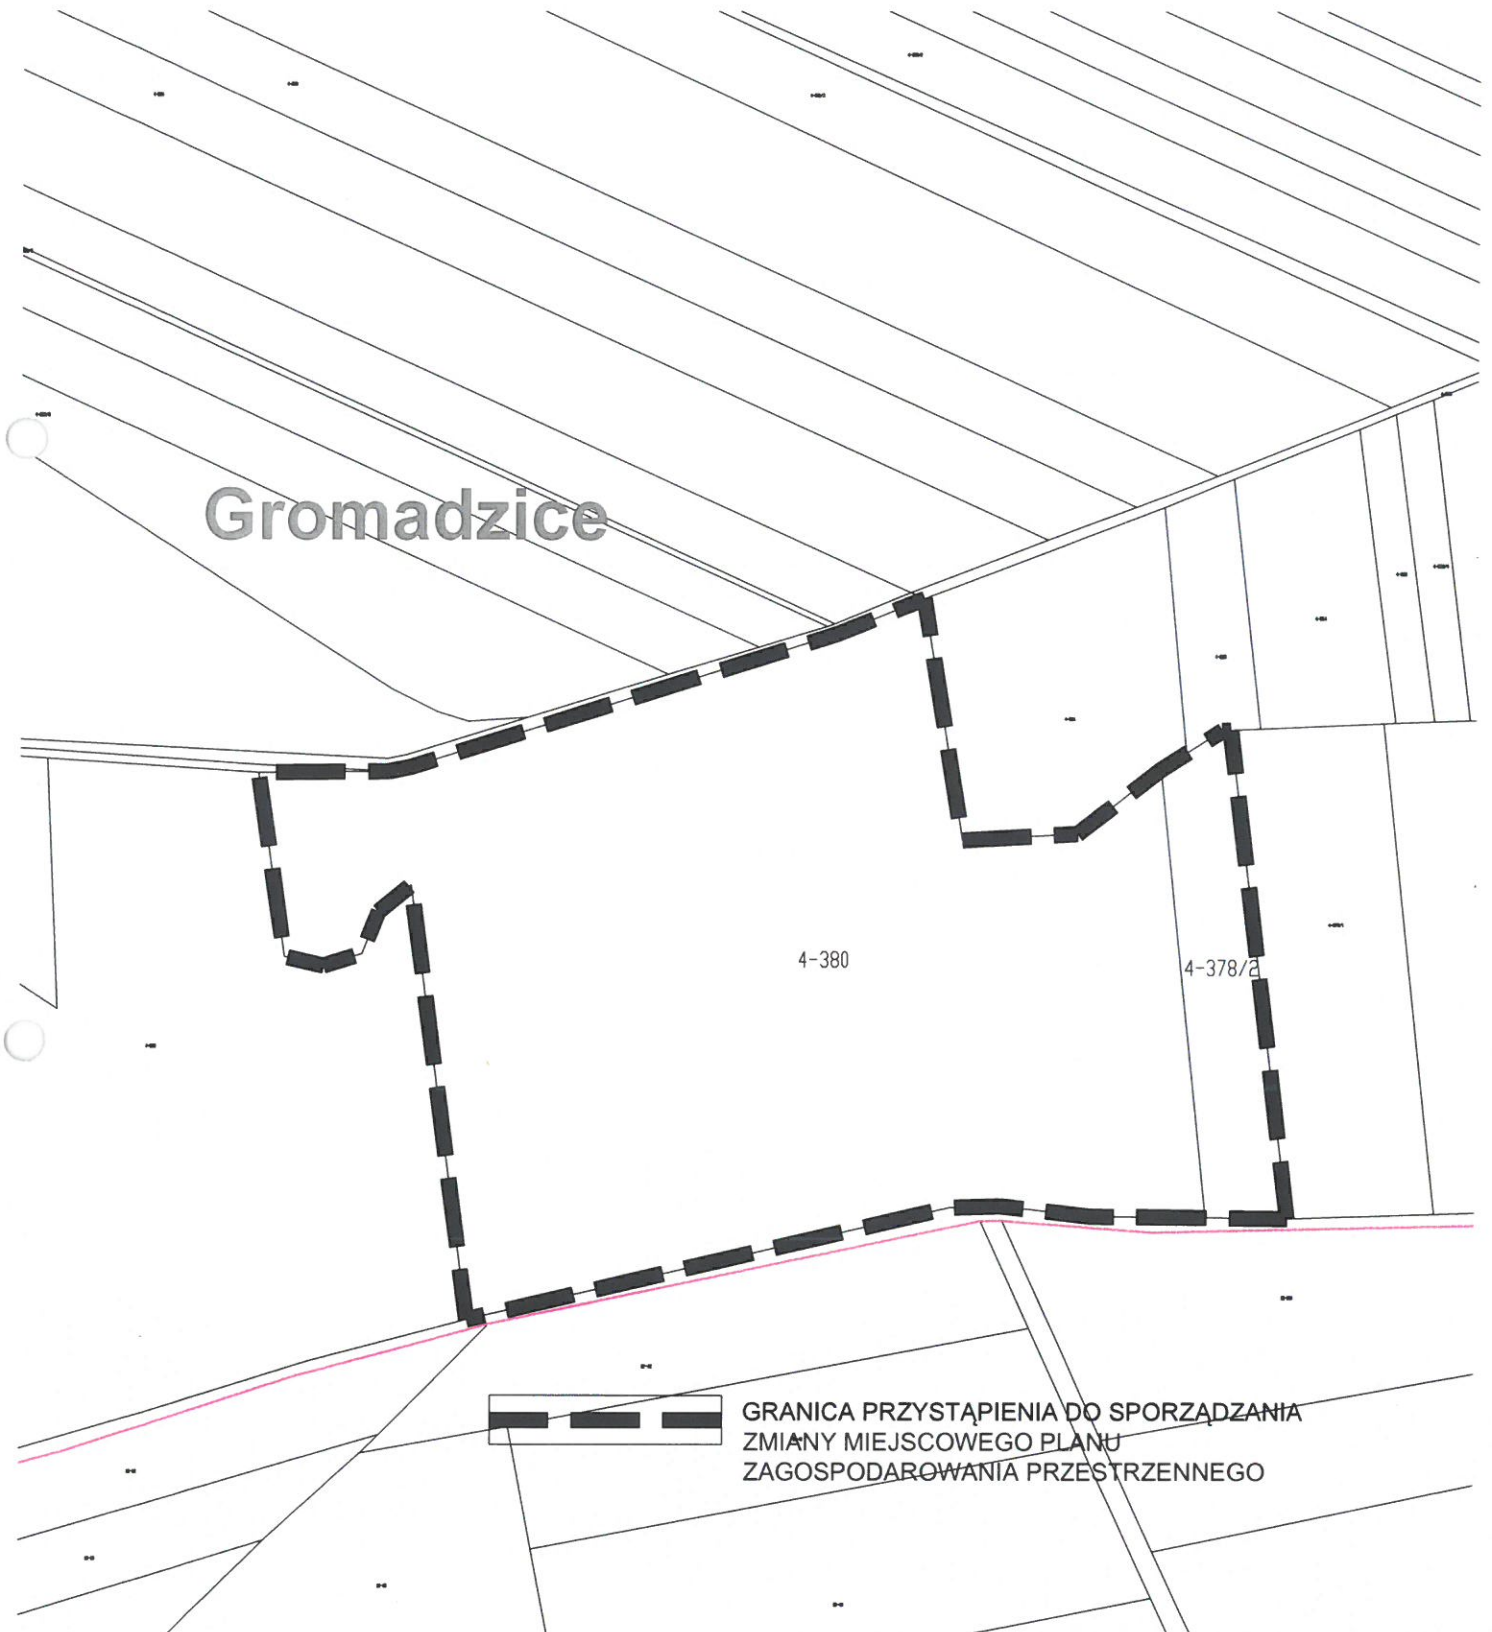


Przewodniczący  
Rady Gminy  
*[Signature]*  
Jerzy Łabęcki






Załącznik Nr 8  
do Uchwały Nr LI/267/22  
Rady Gminy Czarnożyły  
z dnia 7 września 2022 r.

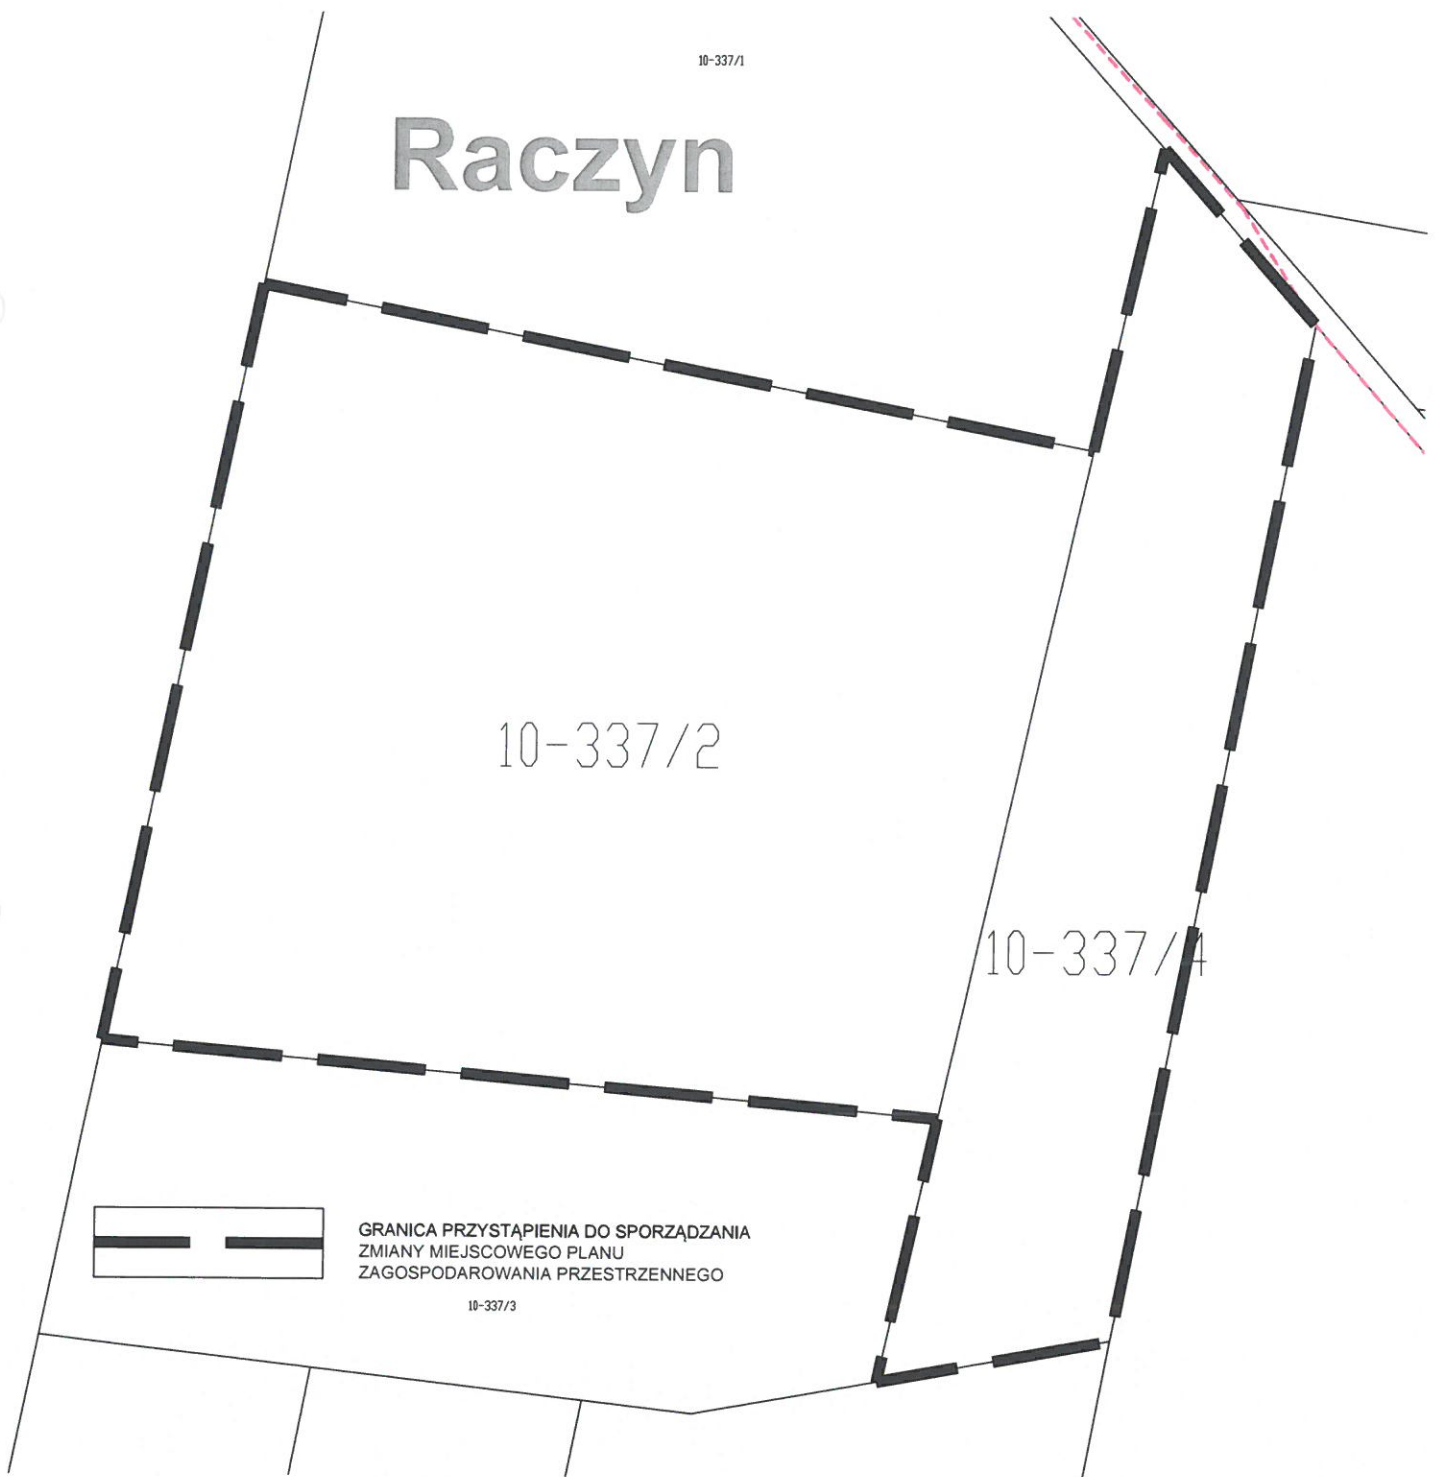

Przewodniczący  
Rady Gminy  
Jerzy Zabęcki




Załącznik Nr 9  
do Uchwały Nr LI/267/22  
Rady Gminy Czarnożyły  
z dnia 7 września 2022 r.

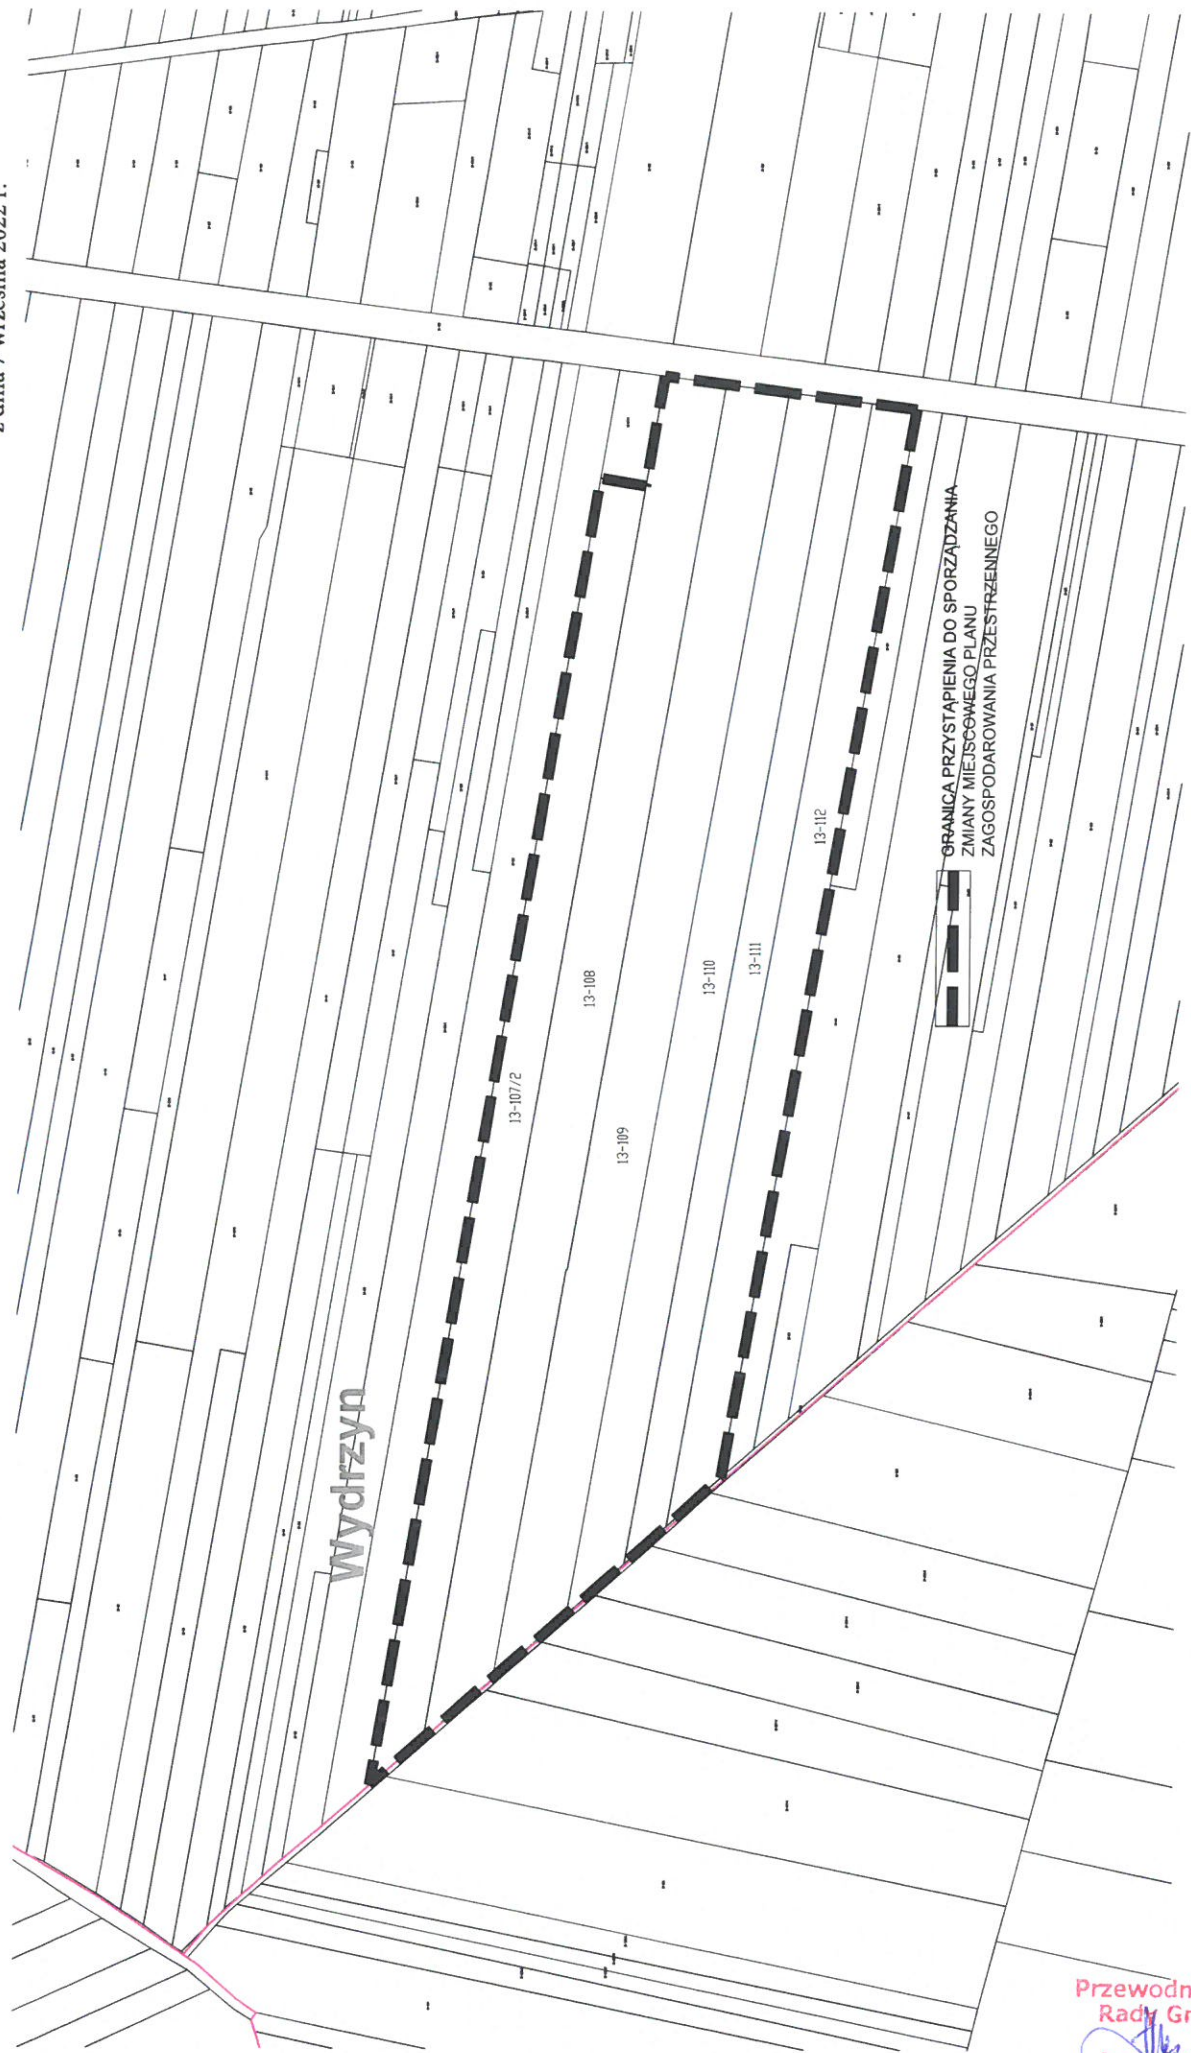

Załącznik Nr 10  
do Uchwały Nr LI/267/22  
Rady Gminy Czarnożyły  
z dnia 7 września 2022 r.

-34-

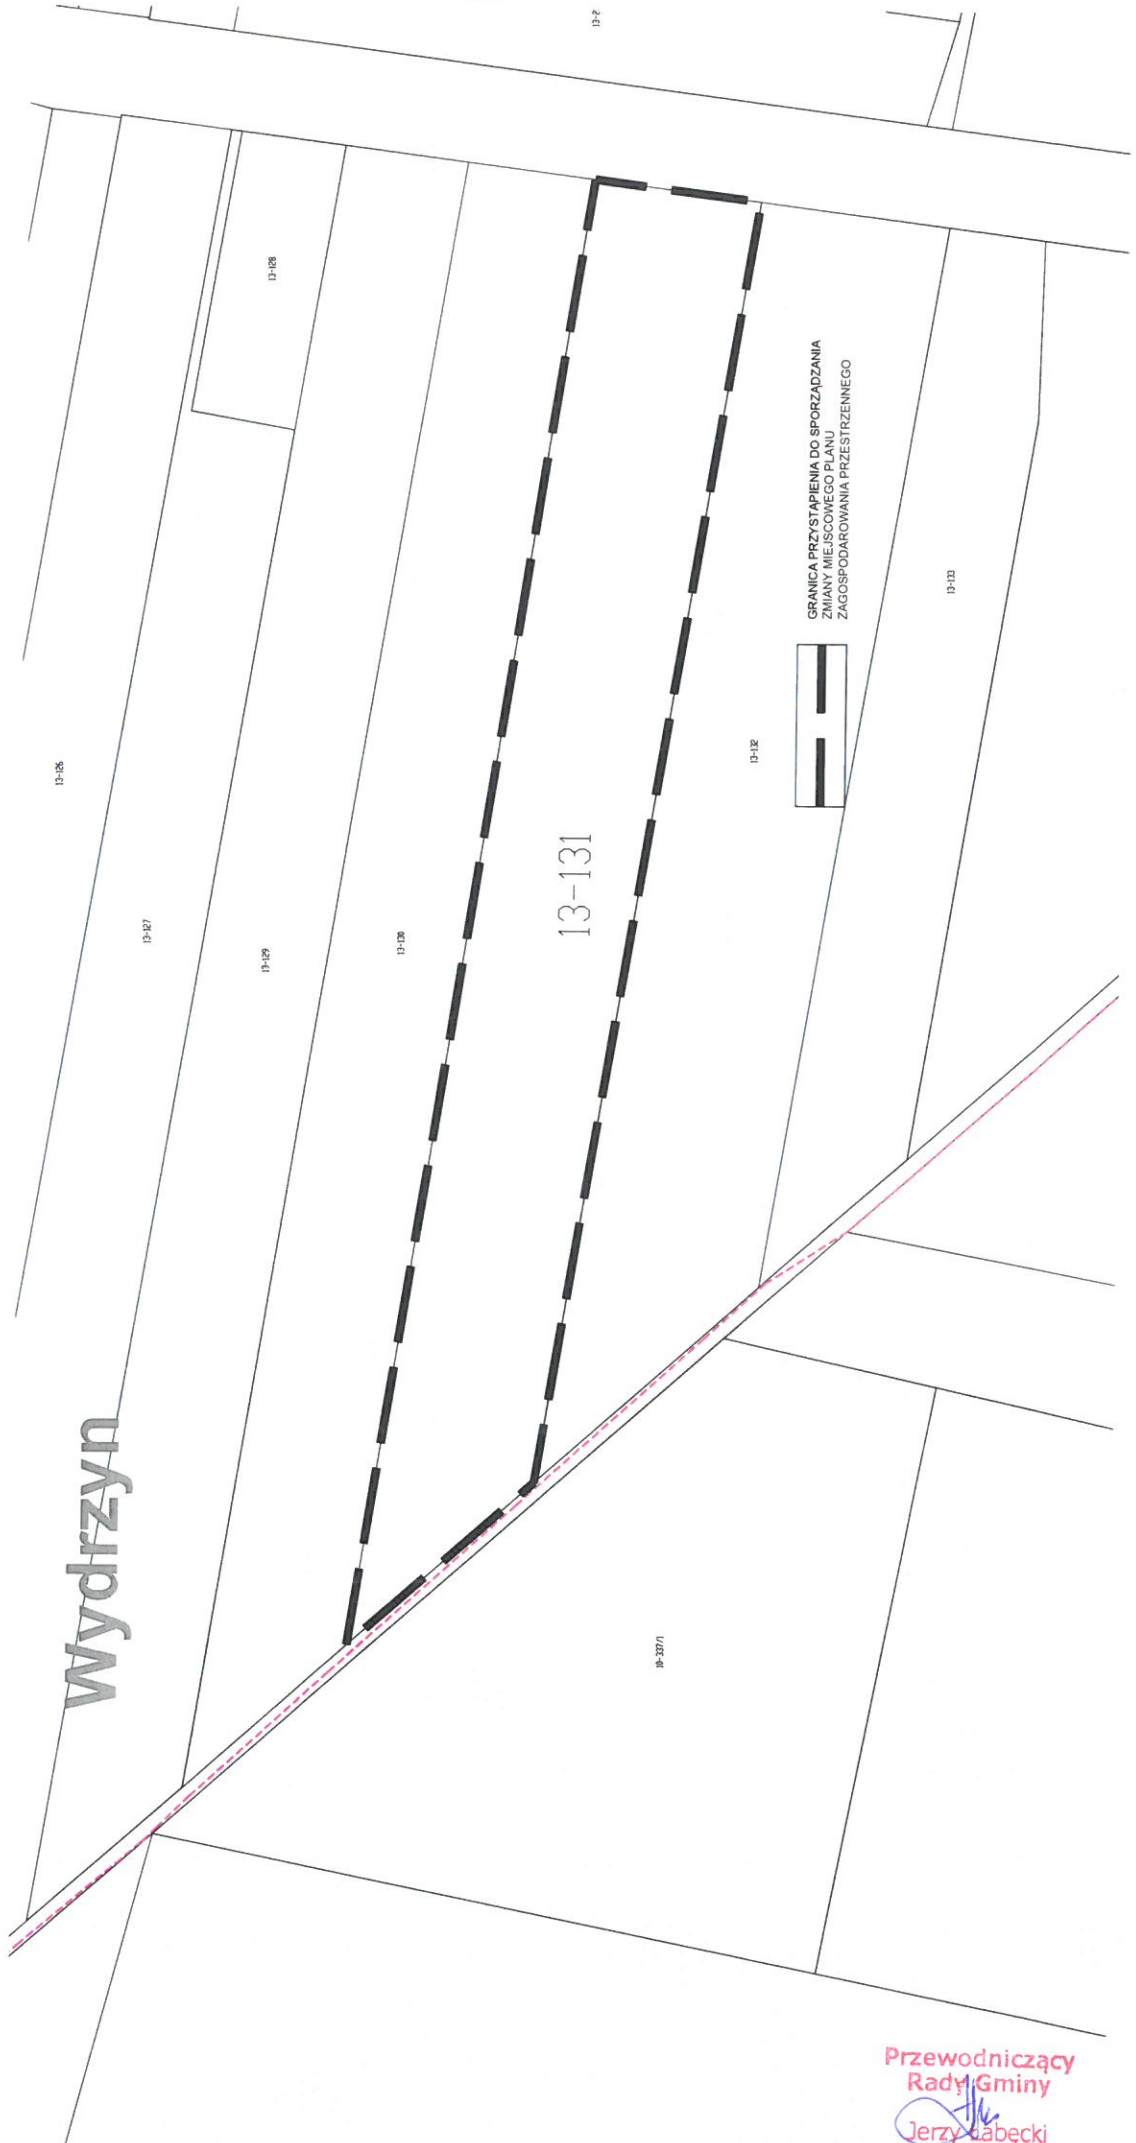

Przewodniczący  
Rady Gminy  
Jerzy Gabęcki

Załącznik Nr 11  
do Uchwały Nr LI/267/22  
Rady Gminy Czarnożyły  
z dnia 7 września 2022 r.



Przewodniczący  
Rady Gminy  
*[Signature]*  
Jerzy Łabęcki