




MIEJSKOWY PLAN ZAGOSPODAROWANIA PRZESTRZENNEGO DLA CZĘŚCI WSI CZARNOŻYŁY, EMANUELINA, GROMADZICE, LENISZKI, RACZYNI I WYDRZYN - ETAP II

NINIEJSZY RYSUNEK STANOWI ZAŁĄCZNIK NR 1 DO UCHWAŁY NR RADY GMINY CZARNOŻYŁY Z DNIA ROKU
obejmujący część obrębu CZARNOŻYŁY

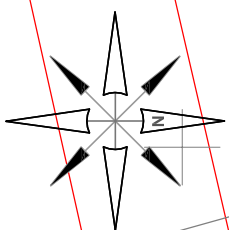

SKALA 1:1000



LEGENDA

OZNACZENIA OBOWIĄZUJĄCE


	GRANICA MIEJSCOWEGO PLANU ZAGOSPODAROWANIA PRZESTRZENNEGO 186.7
	
	LINE ROZGRANICZAJĄCE TERENY O RÓŻNYM PRZEZNACZENIU LUB RÓŻNĄCH ZASADACH ZAGOSPODAROWANIA
	
	NIEPRZERWALNE LINIE ZABUDOWY
	GRANICE STREFY OCHRONNEJ, NAPOWIETRZNEJ, LINII ELEKTROENERGETYCZNEJ, ŚREDNIEGO NAPIĘCIA
	

PRZEZNACZENIE TERENÓW

1MN-3MN	TEREN ZABUDOWY MIESZKANIOWEJ, JEDNORODZINNEJ
ZD	TEREN OGROBÓW DZIAŁKOWYCH
1KDD	TEREN DROGI DOJAZDOWEJ

~~OZNACZENIA INFORMACYJNE~~

OS NAPIĘTRZNEJ LINII ELEKTROENERGETYCZNEJ ŚREDNIEGO NAPIĘCIA

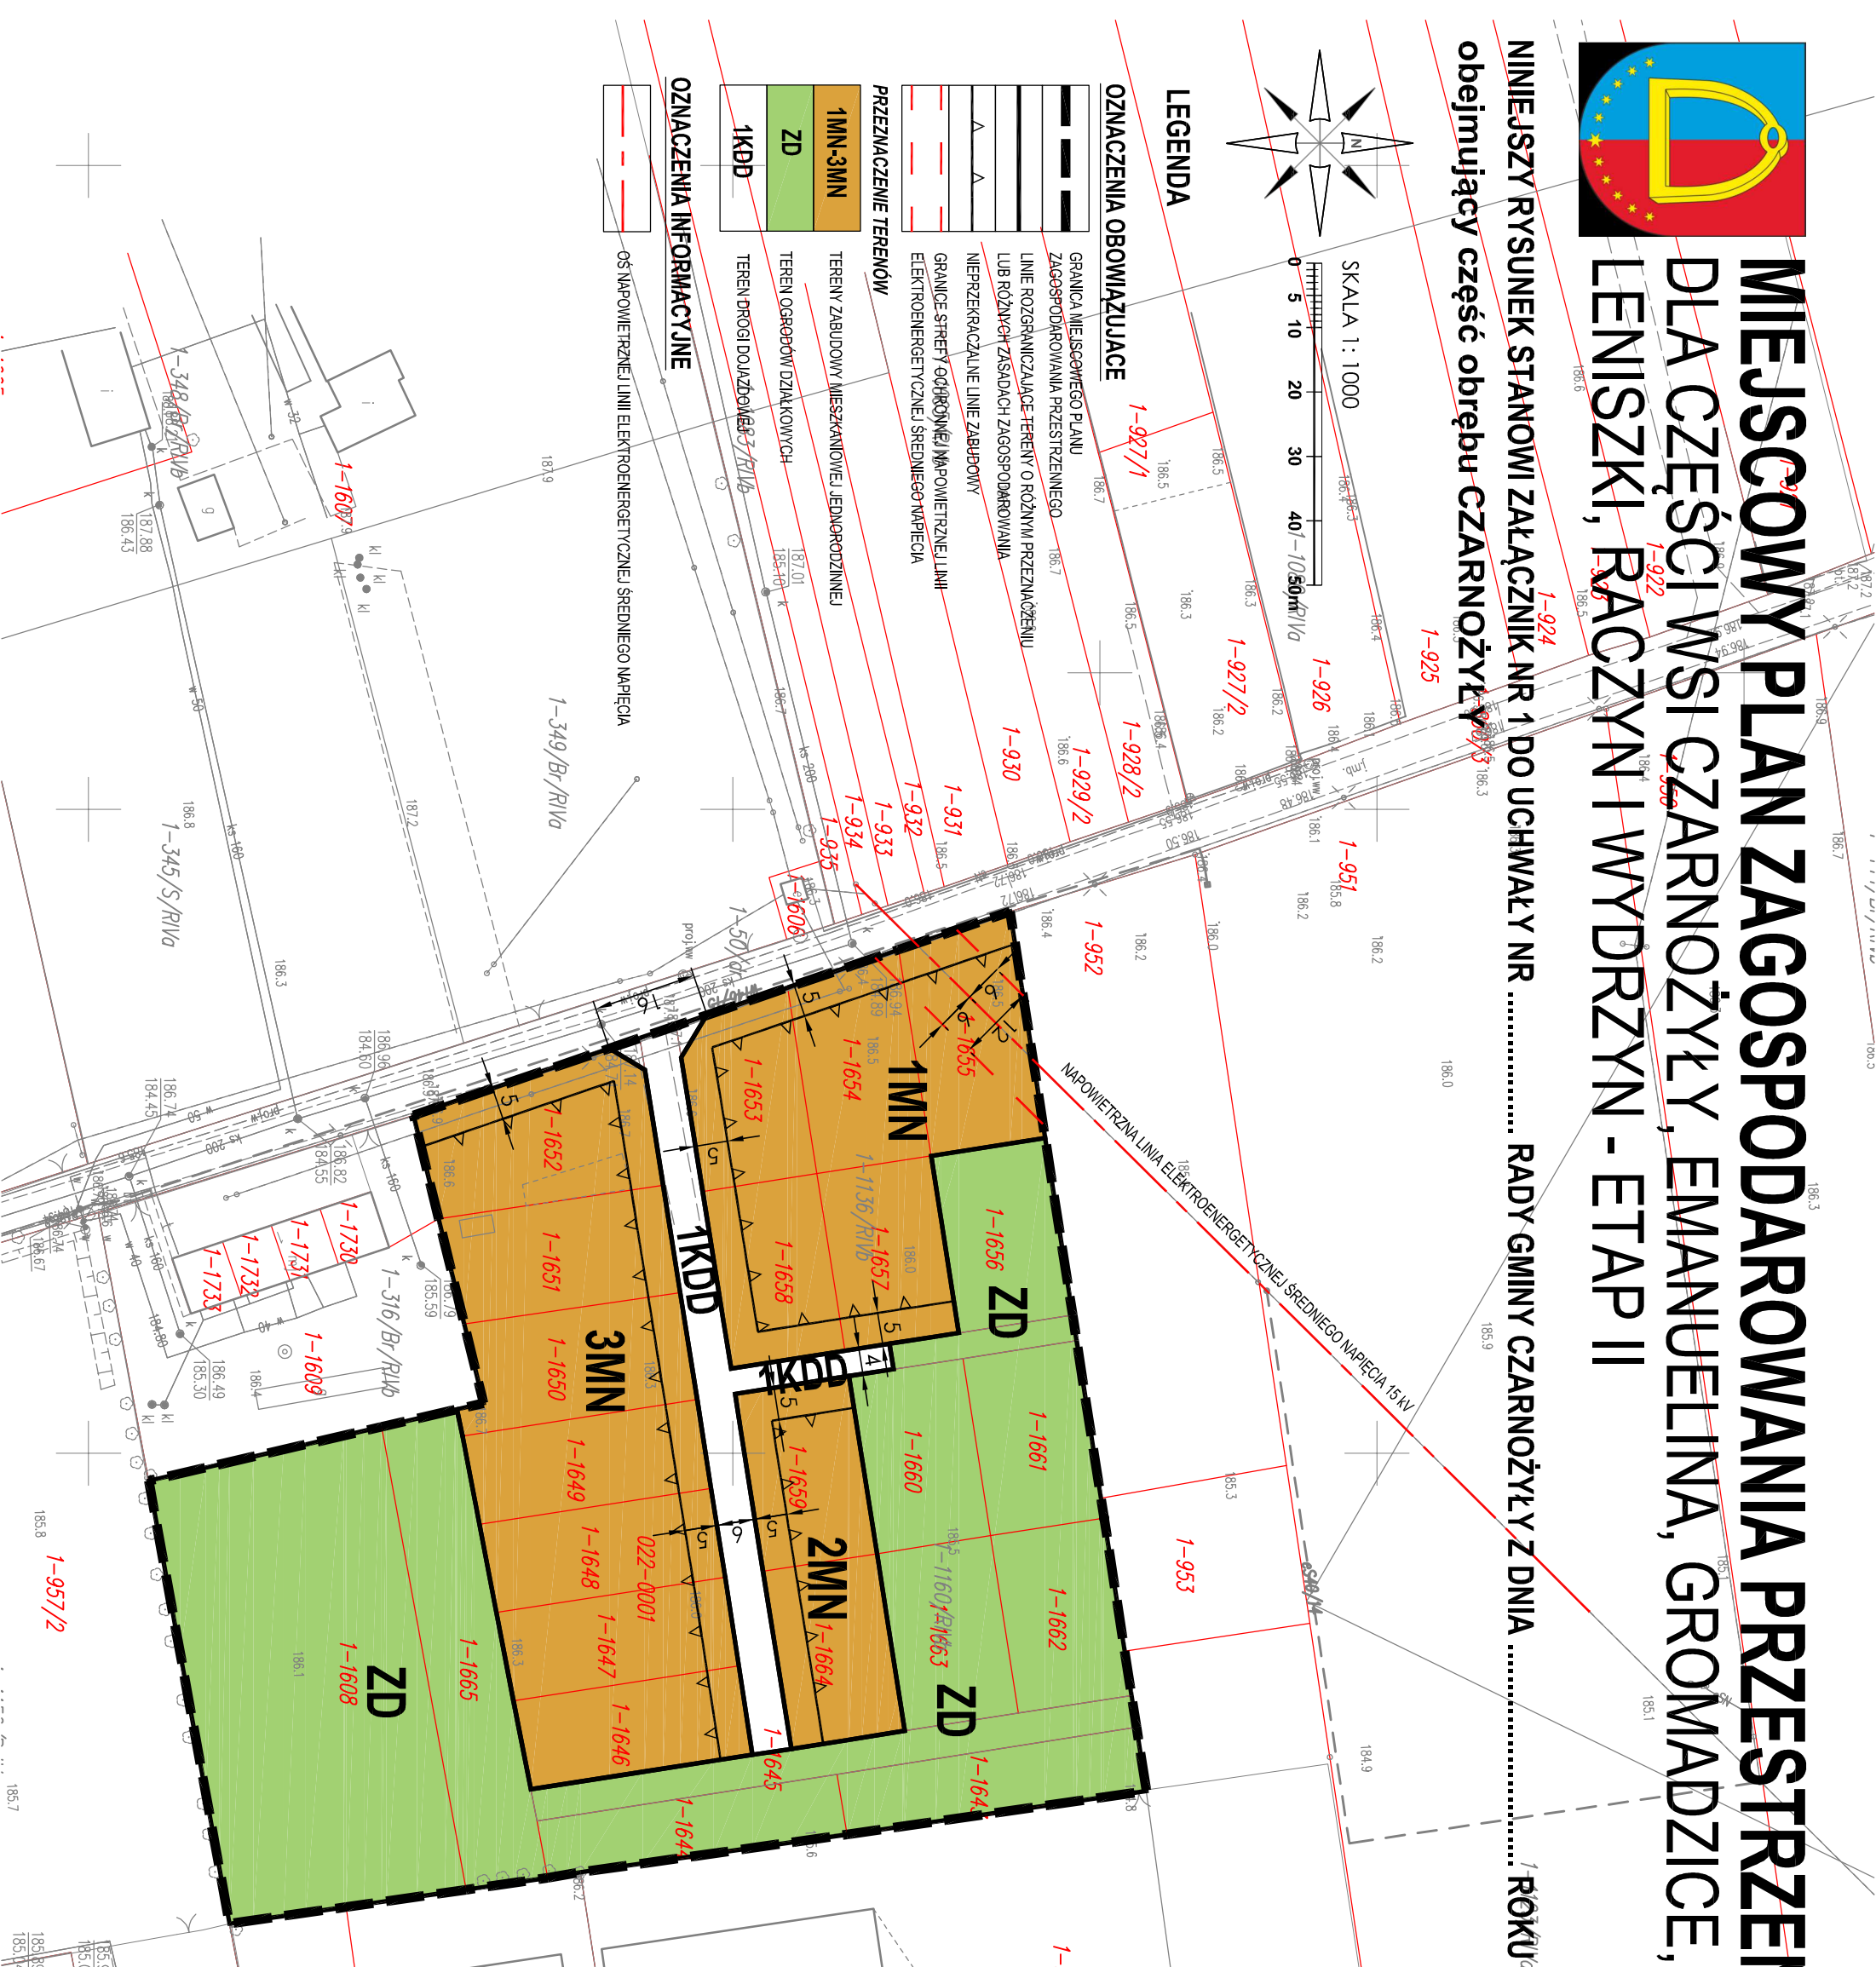

WYRYS ZE STUDIUM UWARUNKOWAŃ I KIERUNKÓW
ZAGOSPODAROWANIA PRZESTRZENNEGO GMINY CZARNOŻYŁY

GRANICA OBSZARU OBJĘTEGO USTALENIAMI MPZP

LEGENDA

[illegible]

ochrona środowiska przyrodniczego i kulturowego]

[illegible]

Rysunek wykonano w układzie współrzędnych PL 2000 na mapie zasadniczej w postaci wektorowej pozyskanej od Starosty Wieluńskiego

w dniu 16.09.2024 r. licencja nr GNO.6642.1185.2024_1017_N

PRACOWNIA PLANOWANIA PRZESTRZENNEGO
TERESA BRZOSOWSKA

PRACOWNIA PLANOWANIA PRZESTRZENNEGO
TERESA BRZOWSKA
93-201-0047 Przytułowskiego 76/77 tel. 602 505 120, 42 250 28 70