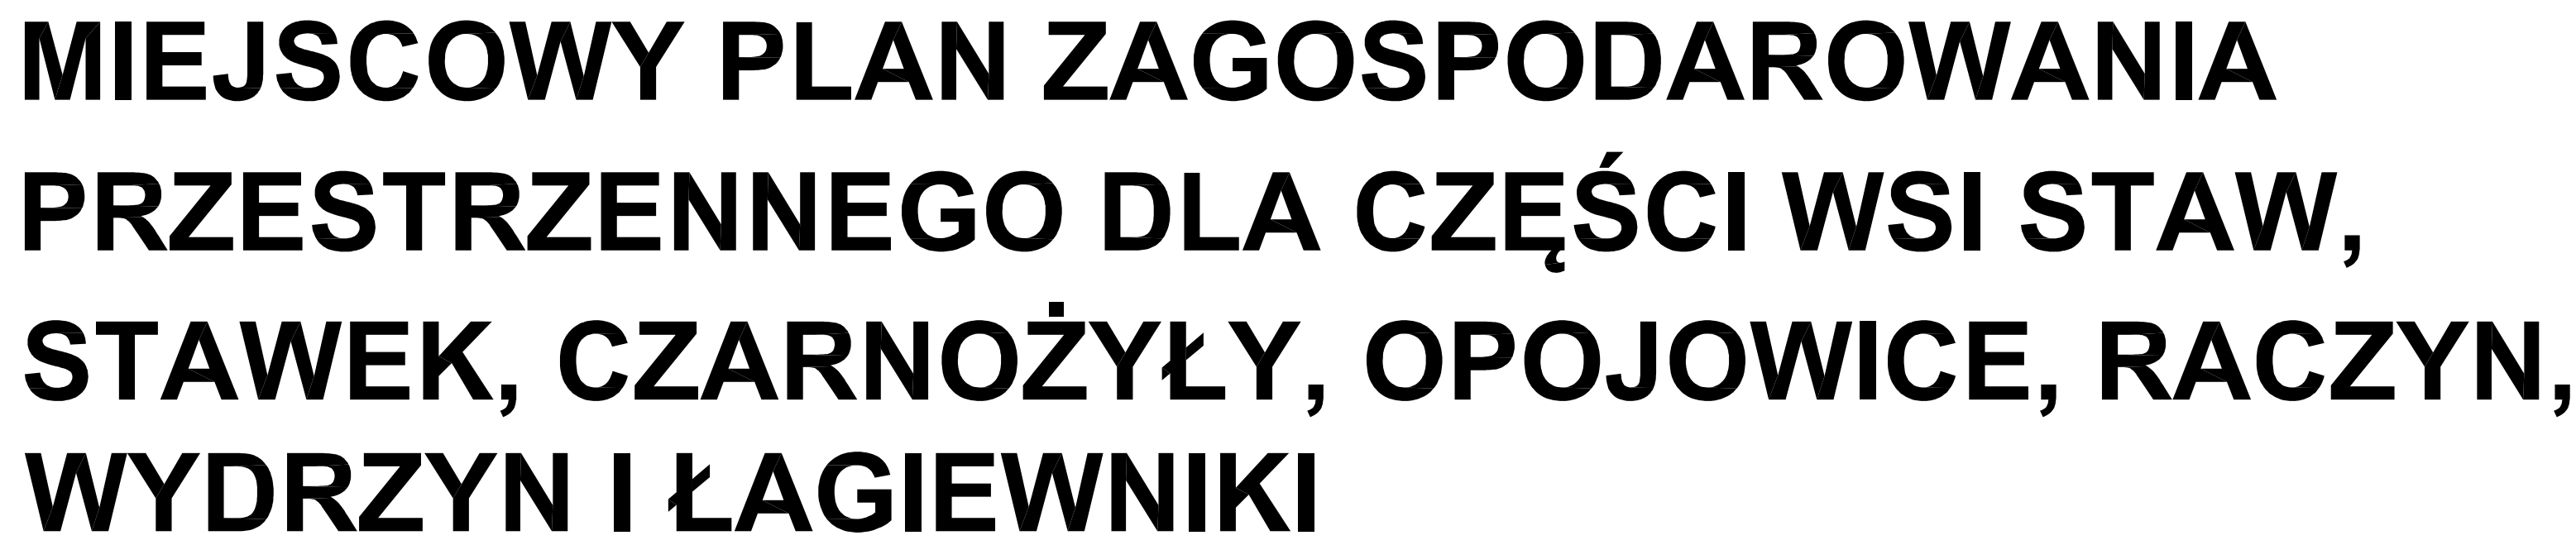


LEGENDA

USTALENIA OBOWIAZUJĄCE

PRZEZNACZENIE TERENÓW

TERENY PODLEGAJĄCE OCHRONIE. WYNIKAJĄCE Z PRZEPISÓW ODREBNYCH

76-43/3 STANOWISKO ARCHEOLOGICZNE WRAZ Z NUMEREM

OZNACZENIA INFORMACYJNE

Diagram illustrating the location of the archaeological site (Stanowisko archeologiczne) relative to the 15kV power line (Napiętna linia elektroenergetyczna 15kV) and the boundary of the archaeological protection zone (Granica strefy ochrony archeologicznej).

**WYRYS ZE STUDIUM UWARUNKOWAŃ I
KIERUNKÓW ZAGOSPODAROWANIA
PRZESTRZENNEGO GMINY CZARNOŻYŁY
PRZYJĘTEGO UCHWAŁĄ NR LXIV/330/23
RADY GMINY CZARNOŻYŁY
Z DNIA 27 CZERWCA 2023 ROKU**



GRANICE LOKALIZACJI URZĄDZEŃ WYTWARZAJĄCYCH ENERGIĘ Z ENERGII PROMIENIOWANIA SŁONECZNEGO
O MOCY PRZEKRACZAJĄCEJ 500 kW / GRANICE STREŹ OCHRONNYCH ZWIĄZANYCH Z LOKALIZACJĄ URZĄDZEŃ
WYTWARZAJĄCYCH ENERGIĘ Z ENERGII PROMIENIOWANIA SŁONECZNEGO O MOCY PRZEKRACZAJĄCEJ 500 kW

SYSTEM KOMUNIKACYJNY

WYTWARZAJĄCYCH ENERGIĘ Z ENERGII PŁYNĄcej

SYSTEM KOMUNIKACYJNY

DROGI KRAJOWE Z NR DROGI
 DROGI POWIATOWE Z NR DROGI
 DROGI GMINNE Z NR DROGI
 PROJEKTOWANA ODBUDOWA CZARNOŻYŁE W CIĄGU DROGI KRAJOWEJ NR 45
 - NIE UWZGLĘDNIWA W PLANIE ZAGOSPODAROWANIA WOJ. ŁÓDZKIEGO 2020
OCHRONA ŚRODOWISKA PRZYRODNICZEGO
 ----- ŚRODOWISKA PRZYRODNICZEGO

OCHRONA ŚRODOWISKA PRZYRODNICZEGO I KULTUROWE
ŚRODOWISKO PRZYRODNICZE

 RZĘKI, CIEKI, ROWY, ZBIORNIKI WODNE

----- UWARUNKOWANIA ISTOTNE DLA ROZWOJU PRZESTRZENNEGO GMINY

 TERENY ZMELIOROWANE

INNE USTALENIA

TERENY, DLA KTÓRYCH NALEŻY OPRACOWAĆ PLANY MIEJSCOWE
- ZMIANA STUDIUM 2022 / 2023

RYSUNEK WYKONANO W UKŁADZIE WSPÓŁRZĘDNYCH PL 2000 NA MAPIE ZASADNICZEJ W POSTACI WEKTOROWEJ POZYSKANEJ OD STAROSTY ŁÓDZKIEGO WSCHODNIEGO ZA LICENCJĄ NR GNO.6642.857.2025 1017 P, WYDANEJ W DNIU 20.05.2025 ROKU

