



OBREĘ RACZYN

USTALENIA OBOWIĄZUJĄCE

**LINIE ROZGRANICZAJĄCE TERENY O RÓŻNYM PRZEZNACZENIU
LUB RÓŻNYCH ZASADACH ZAGOSPODAROWANIA PRZESTRZENNEGO**

WYMIARY W METRACH

TEREN ZABUDOWY USŁUGOWEJ


TEREN ZABUDOWY USŁUGOWEJ

RYSEK WYKONANO W UKŁADZIE WSPÓŁRZĘDNYCH PL 2000 NA MAPIE ZASADNICZEJ W POSTACI WEKTOROWEJ POZYSKANEJ OD GOSZCZAKA WIELŃSKIEGO ZA LICENCJĄ NR GNO.6642.857.2025 1017 P. WYDANEJ W DNIIU 20.05.2025 ROKU

**WYRYS ZE STUDIUM UWARUNKOWAŃ I KIERUNKÓW
ZAGOSPODAROWANIA PRZESTRZENNEGO GMINY CZARNOŻYŁY
PRZYJĘTEGO UCHWAŁĄ NR LXIV/330/2023**

RADY GMINY CZARNOŻYŁY Z DNIA 27 CZERWCA 2023 ROKU

GRANICA OBSZARU
OBJĘTEGO USTALENIAMI MPZP

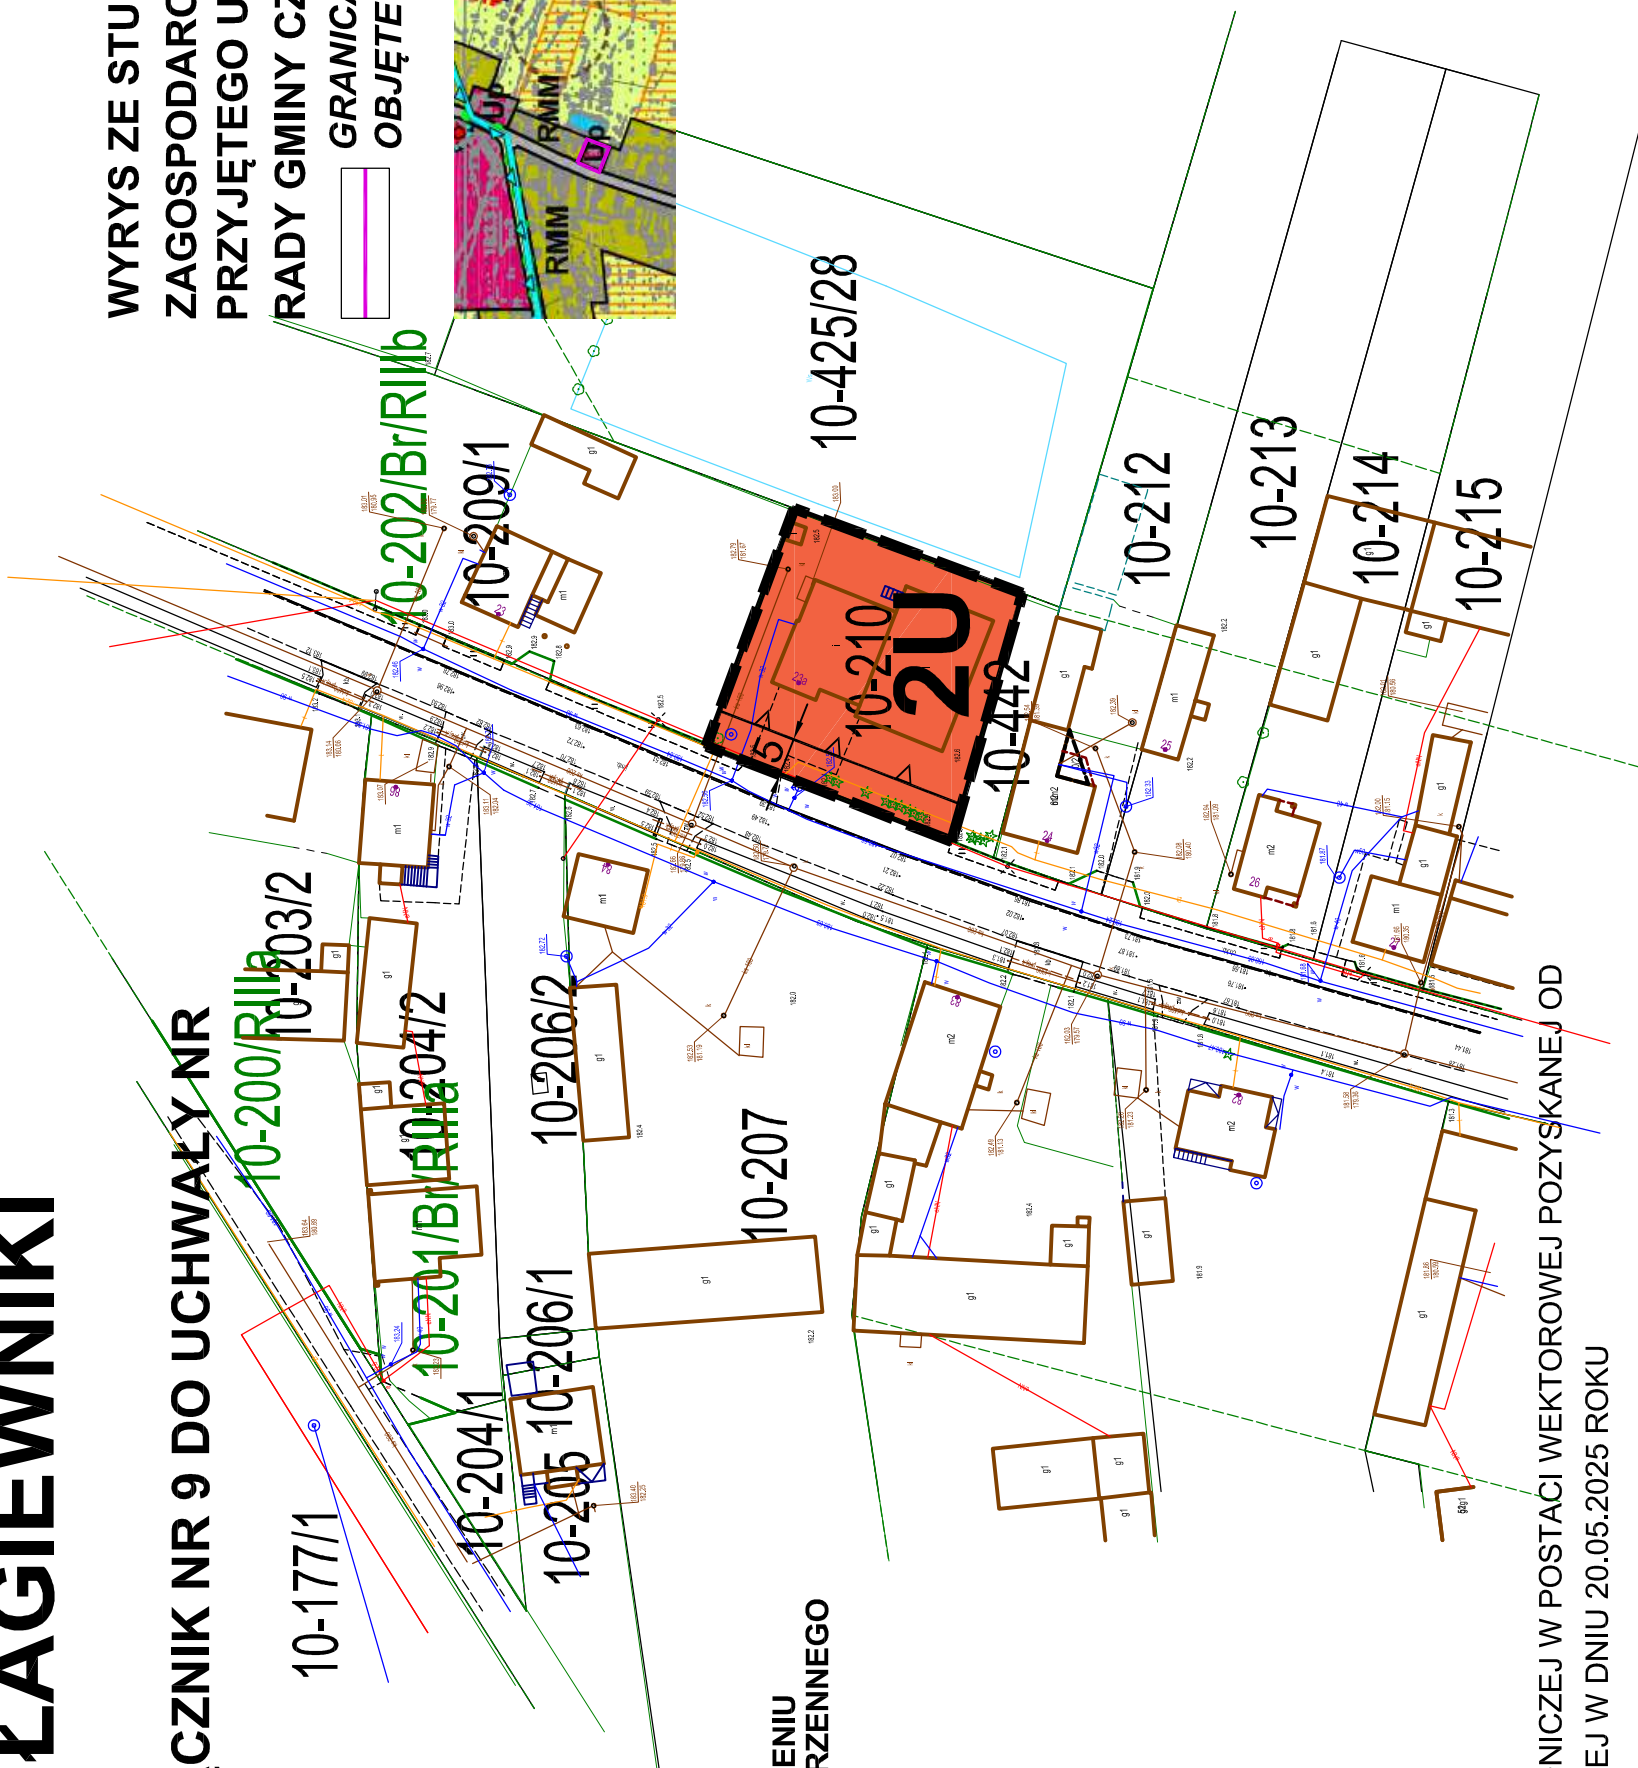

GRANICE OPRACOWANIA ZMIANY STUDIUM 2022 I 2023

[illegible]

GRANICE LOKALIZACJI URZĄDZEŃ WYTWARZAJĄCYCH ENERGIĘ Z ENERGII PROMIENIOWANIA SŁONECZNEGO, O MOCY PRZEKRAZAJĄCEJ 500 kW / GRANICE STREF OCHRONNYCH ZWIĄZANYCH Z LOKALIZACJĄ URZĄDZEŃ WYTWARZAJĄCYCH ENERGIĘ Z ENERGII PROMIENIOWANIA SŁONECZNEGO, O MOCY PRZEKRAZAJĄCEJ 500 kW

SYSTEM KOMUNIKACYJNY

D.P. Nr. ... DROGI POWIATOWE Z NR DROGI
D.G. Nr. ... DROGI GMINNE Z NR DROGI

OCHRONA ŚRODOWISKA PRZYRODNICZEGO I KULTUROWEGO
----- ŚRODOWISKO KULTURNE

GRANICE STREF KONSERWATORSKIEJ OCHRONY ARCHEOLOGICZNEJ

----- ŚRODOWISKO PRZYPYRDNICZE

RZĘKI, CIEKI, ROWY, ZBIORNIKI WODNE

----- UWARUNKOWANIA ISTOTNE DLA ROZWOJU PRZESTRZENNEGO GMINY -----

TERENY ZMELIOROWANE

TERENY WYSTĘPOWANIA GLEB MINERALNYCH CHRONIONYCH, II I III KLASY BONITAJU