


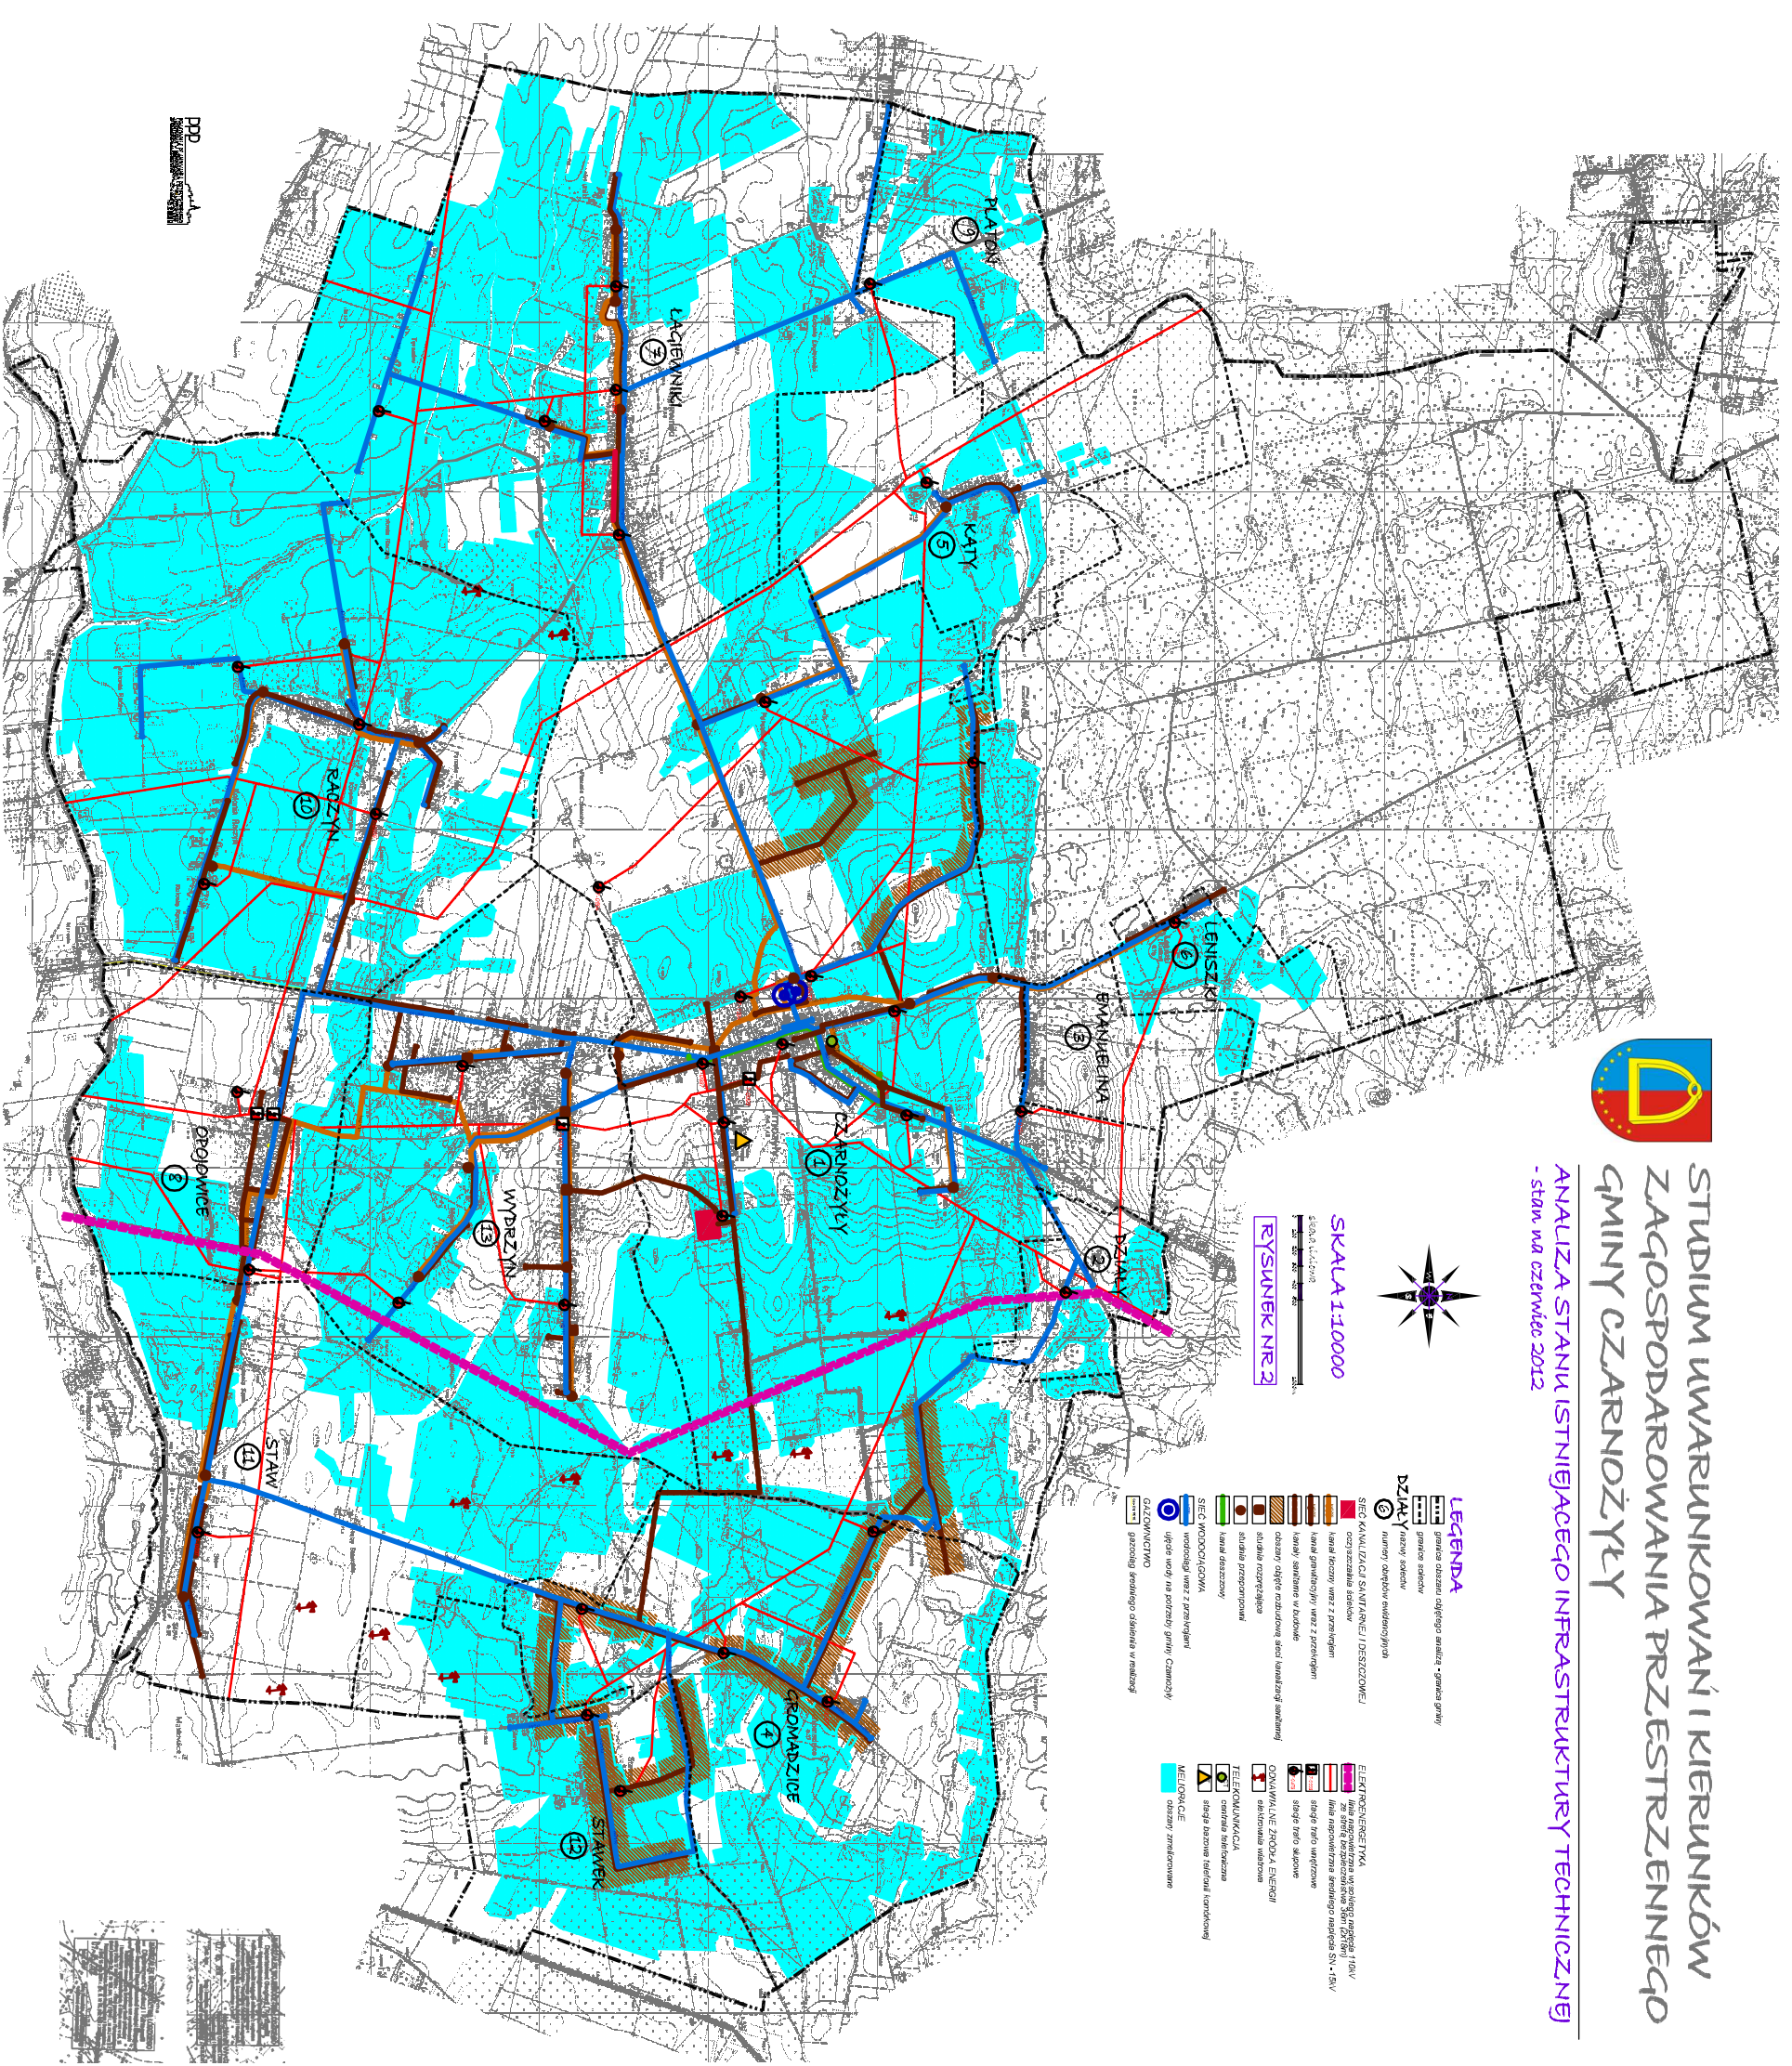

STUDIUM UWARUNKOWAŃ I KIERUNKÓW ZAGOSPODAROWANIA PRZESTRZENNEGO GMINY CZARNOŻYTY

ANALIZA STANU ISTNIĄCEGO INFRASTRUKTURY TECHNICZNEJ - STAN WŁ CZERWIEC 2012



SKALA 1:10000
0 50 100 200 400 800 1600

RYSUNEK NR 2

- LEGENDA**

