

Projekt oznakowania

Skala 1 : 1000
 Przebudowa drogi gminnej
 Nr 117103E Biała Parcela gr. Gminy Biała-Lagiewniki w m. Lagiewniki
 (dz. nr 98/1)
 181/1

woj. łódzkie
 pow. wieluński
 gm. ...
 obręb: ...

Legenda


- oś drogi
- hektometr
- krawężń drogi
- krawężń chodnika
- zjazd indywidualny/publiczny
- współrzędne geodezyjne (LUW)

M A P A
 SYTUACYJNO - WYSOKOŚCIOWA
 SKALA 1:1000

Z up. Starosty
 Krystyna Węgrzyn
 - reper. wysokościowy
 w Ośrodku Dokumentacji
 Geodezyjnej i Kartograficznej

Pośredniczący zgodność granic pasa drogowego i działek sąsiadujących z zasobu geodezyjnego i kartograficznego	
25637	STAROSTA WIELUŃSKI
Nazwa materiału zasobu	
98/1	1017
Data wykonania kopii - jezdnia	
Imię, nazwisko i podpis osoby reprezentującej organ - chodnik	

Wydano do celów
 opiniodawczych

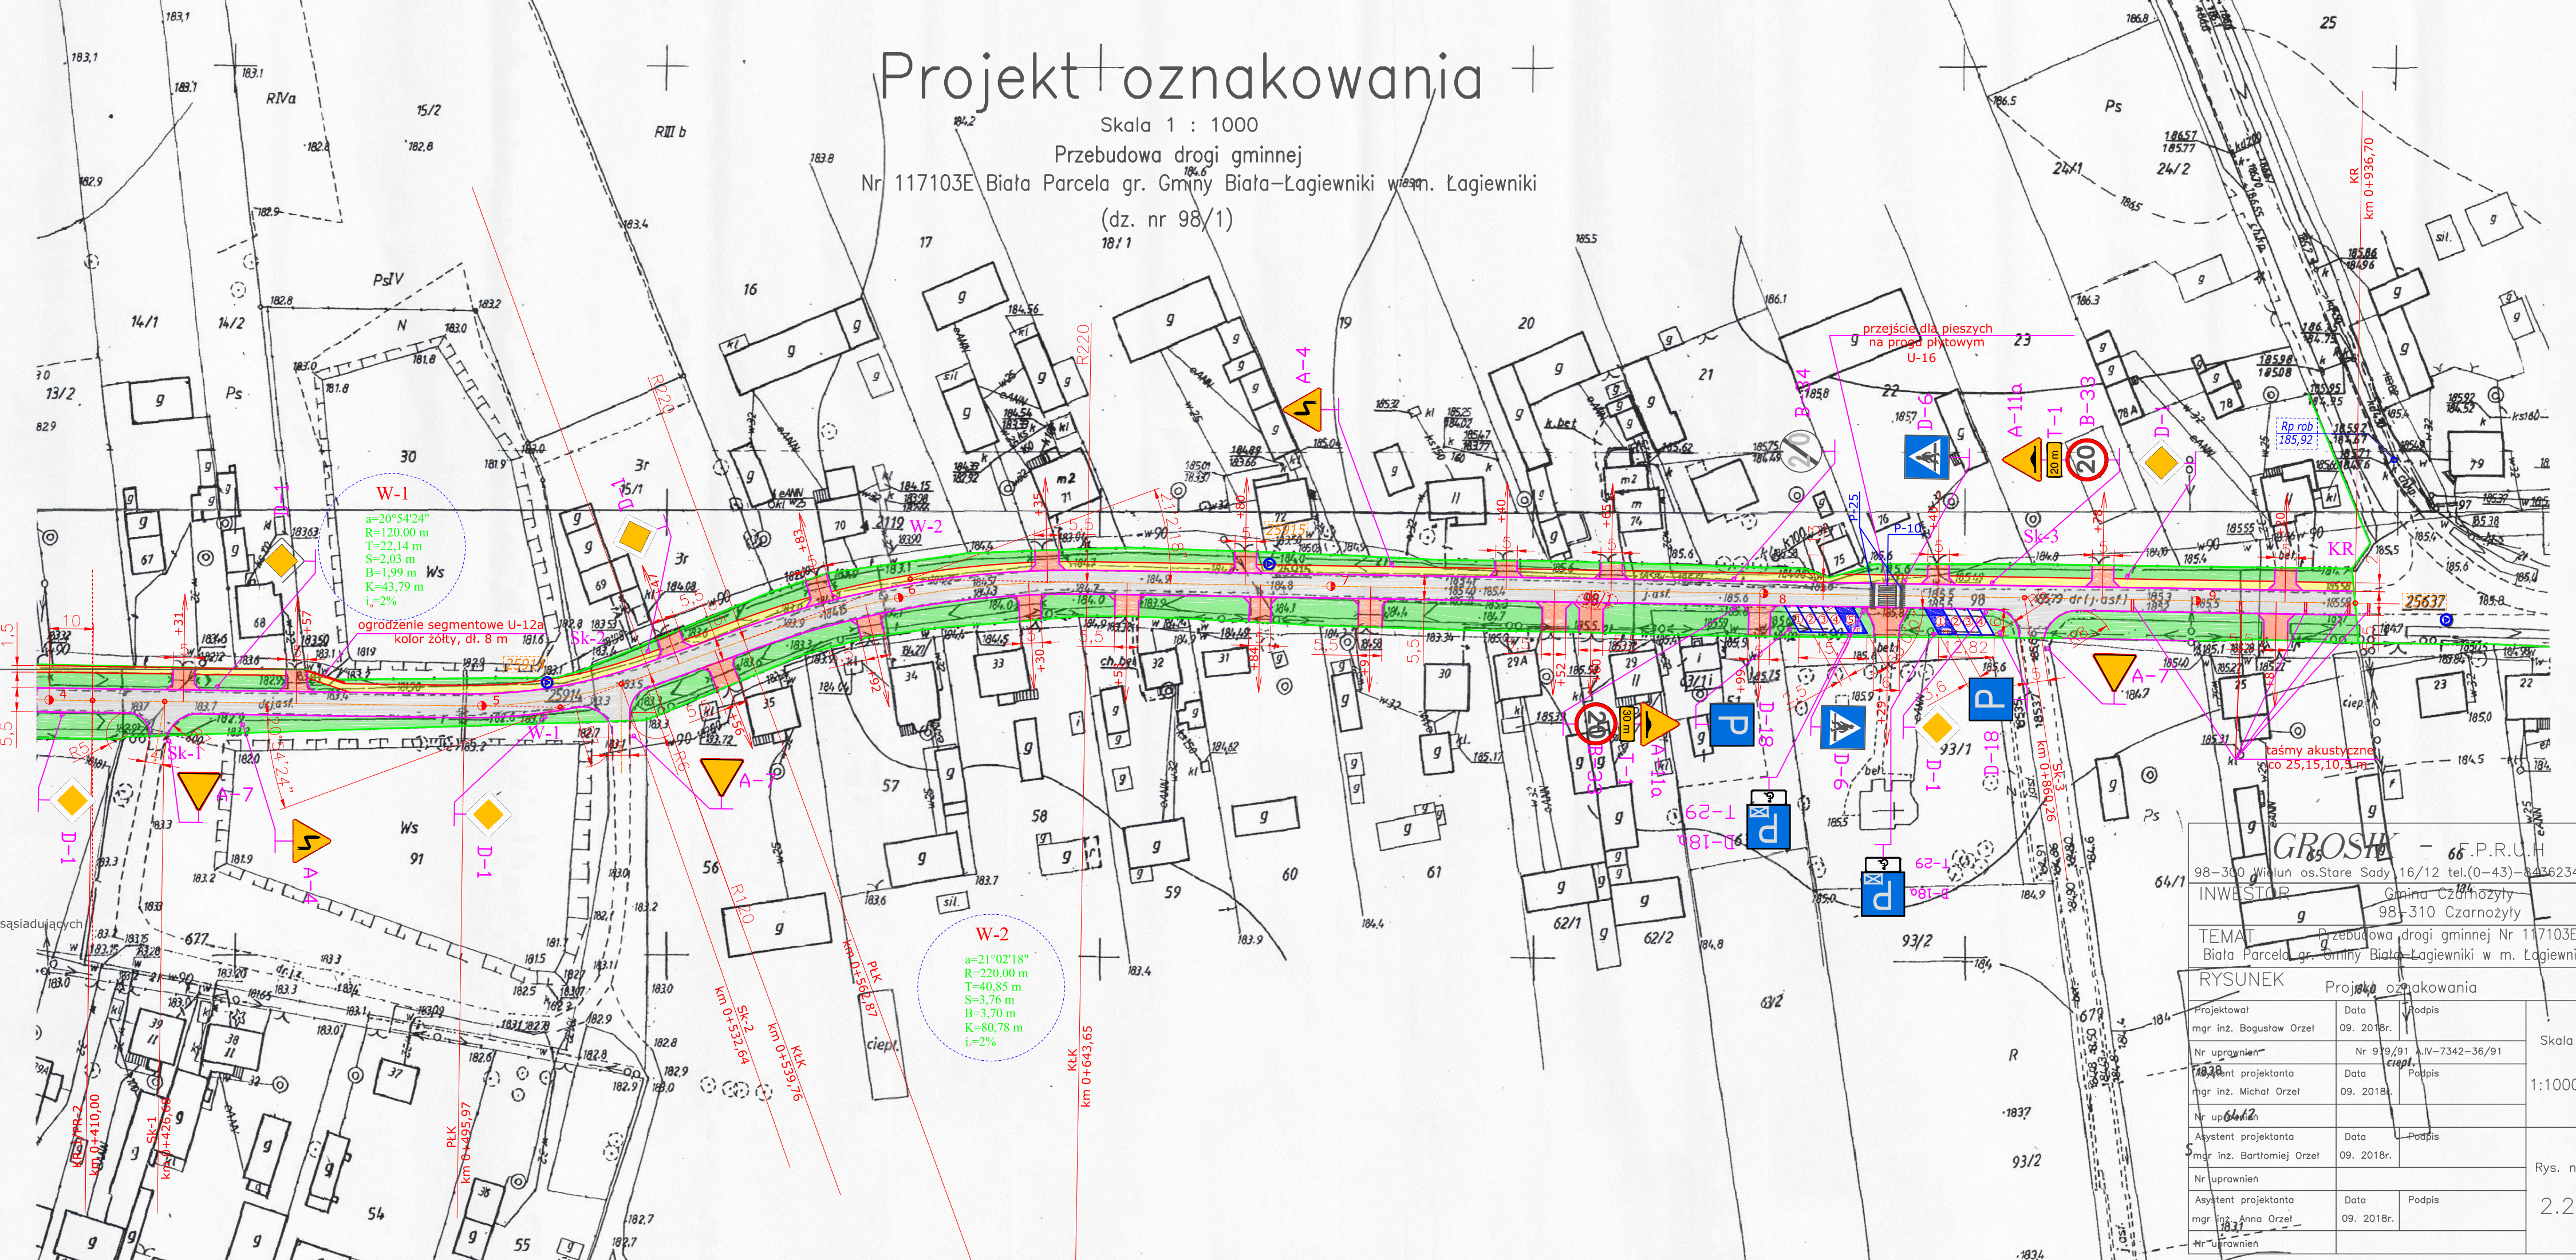

GROSIX - F.P.R.U.H		
98-300 Wielun os.Stare Sady 16/12 tel.(0-43)-8436234		
INWESTOR	Gmina Czarnożyły	
98-310 Czarnożyły		
TEMAT: Przebudowa drogi gminnej Nr 117103E Biała Parcela gr. Gminy Biała-Lagiewniki w m. Lagiewniki		
RYSUNEK Projekt oznakowania		
Projektował mgr inż. Bogusław Orzel	Data 09. 2018r.	Podpis
Nr uprawnień 181/1	Nr 919/91 A.IV-7342-36/91	Podpis ciepl.
Asystent projektanta mgr inż. Michał Orzel	Data 09. 2018r.	Podpis
Nr uprawnień	Data 09. 2018r.	Podpis
Asystent projektanta mgr inż. Anna Orzel	Data 09. 2018r.	Podpis
Nr uprawnień	Data 09. 2018r.	Podpis

Skala
1:1000
Rys. nr
2.2